


HOTEL INNSIDE ITAIM  
**APARTAMENTOS CASAL - FASE 5**

MELIÃ HOTELS  
INTERNATIONAL

uni.h

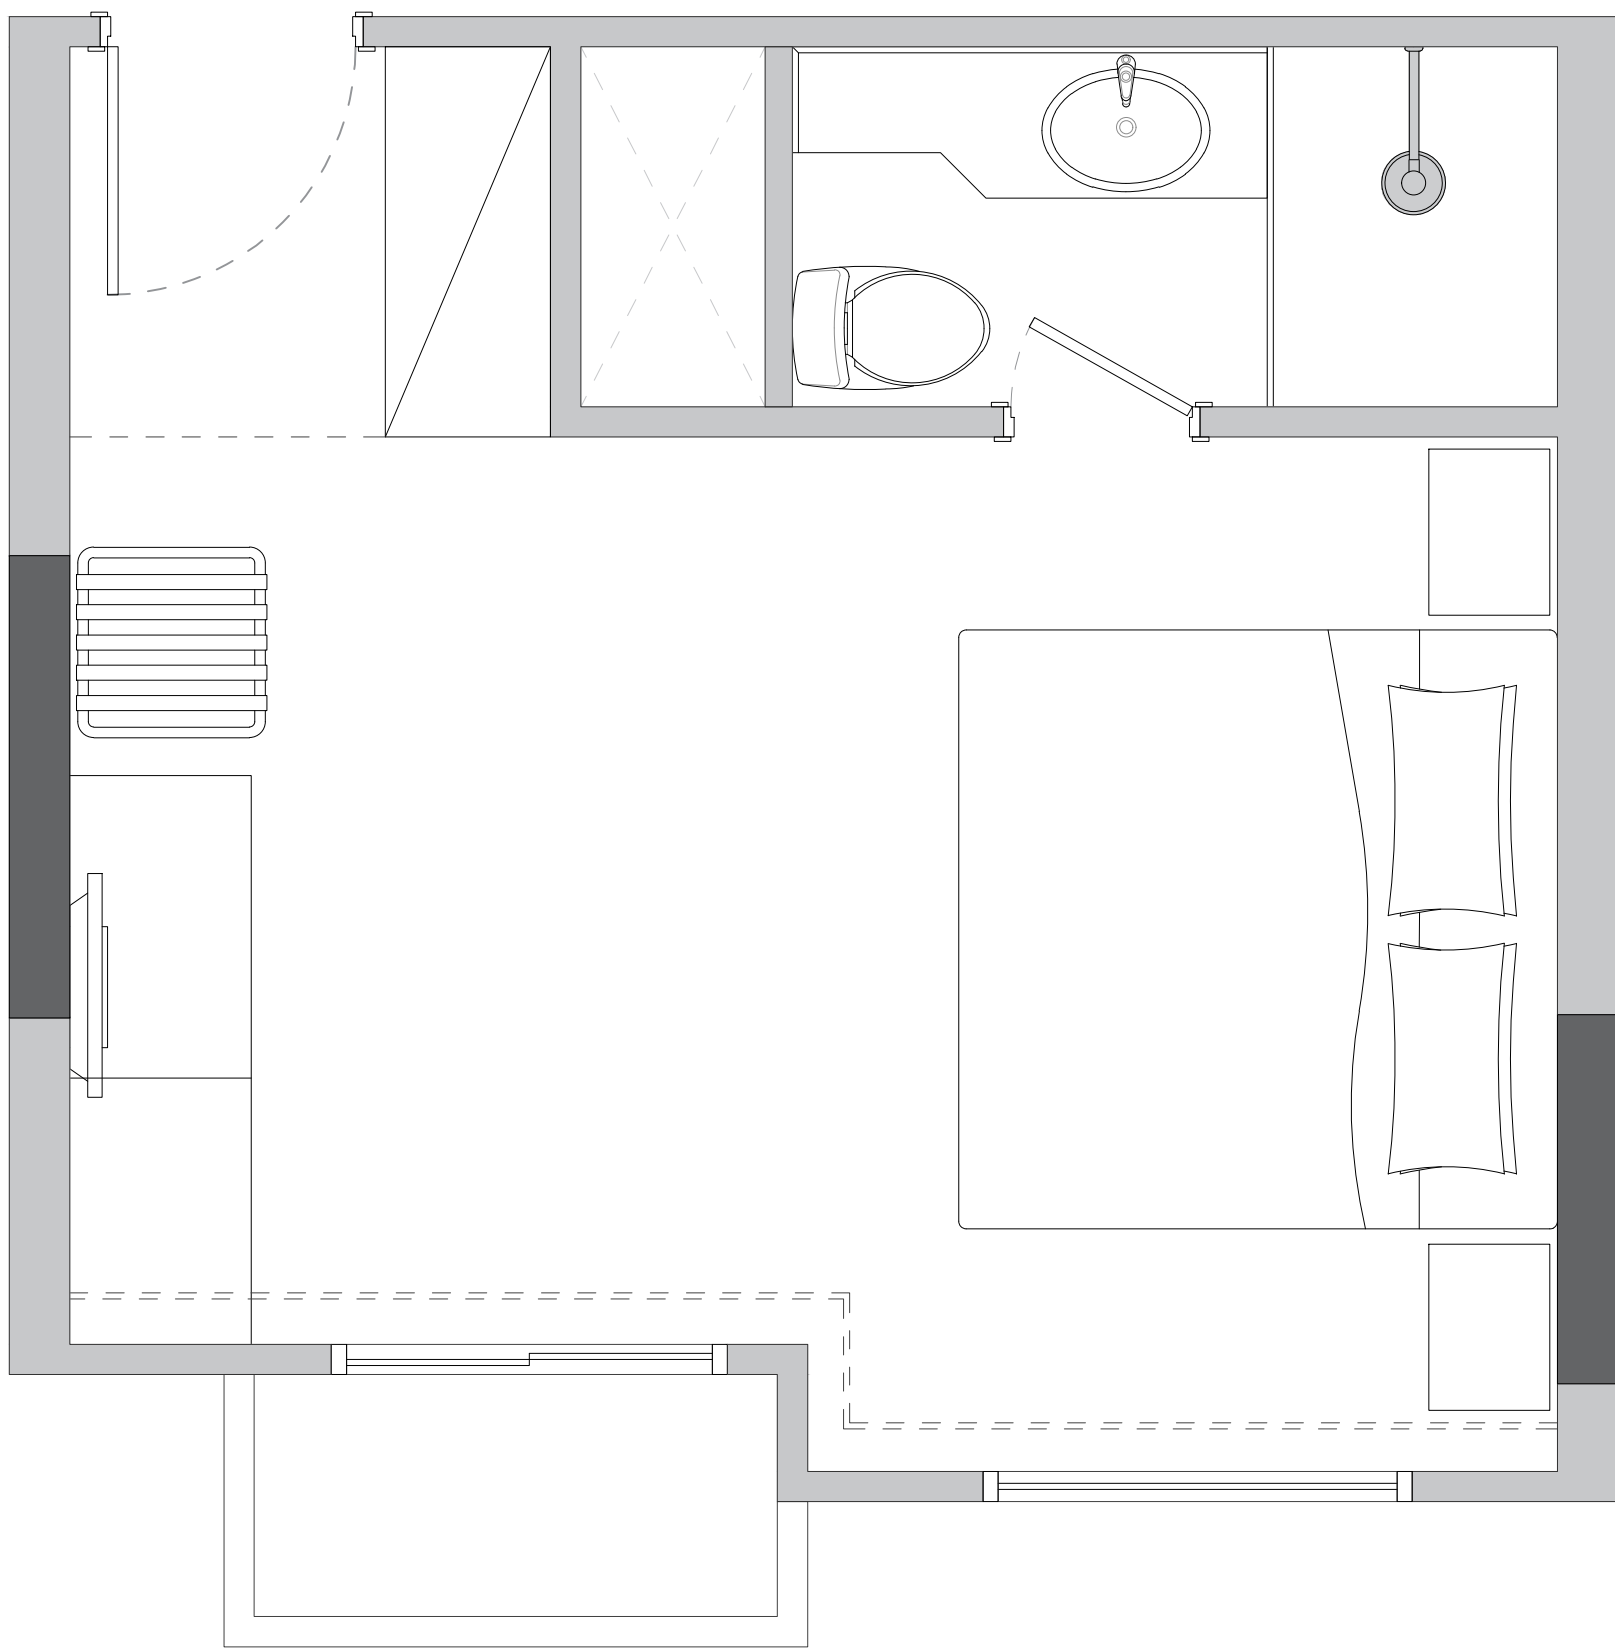

NOTA: as medidas podem variar de acordo com a unidade e devem ser obrigatoriamente confirmadas no local pelos fornecedores antes da execução.

OBRA: MELIA INNSIDE JESUÍNO ARRUDA  
CIDADE: SÃO PAULO - SP

PROJETO EXECUTIVO DE INTERIORES


ASSUNTO:  
PLANTA - LAYOUT EXISTENTE

ESCALA:  
1:25

FOLHA  
001

DATA: NOVEMBRO/2024 PROJETO Nº: REVISÃO: R00 ARQUITETO/DESENHO:

uni.h

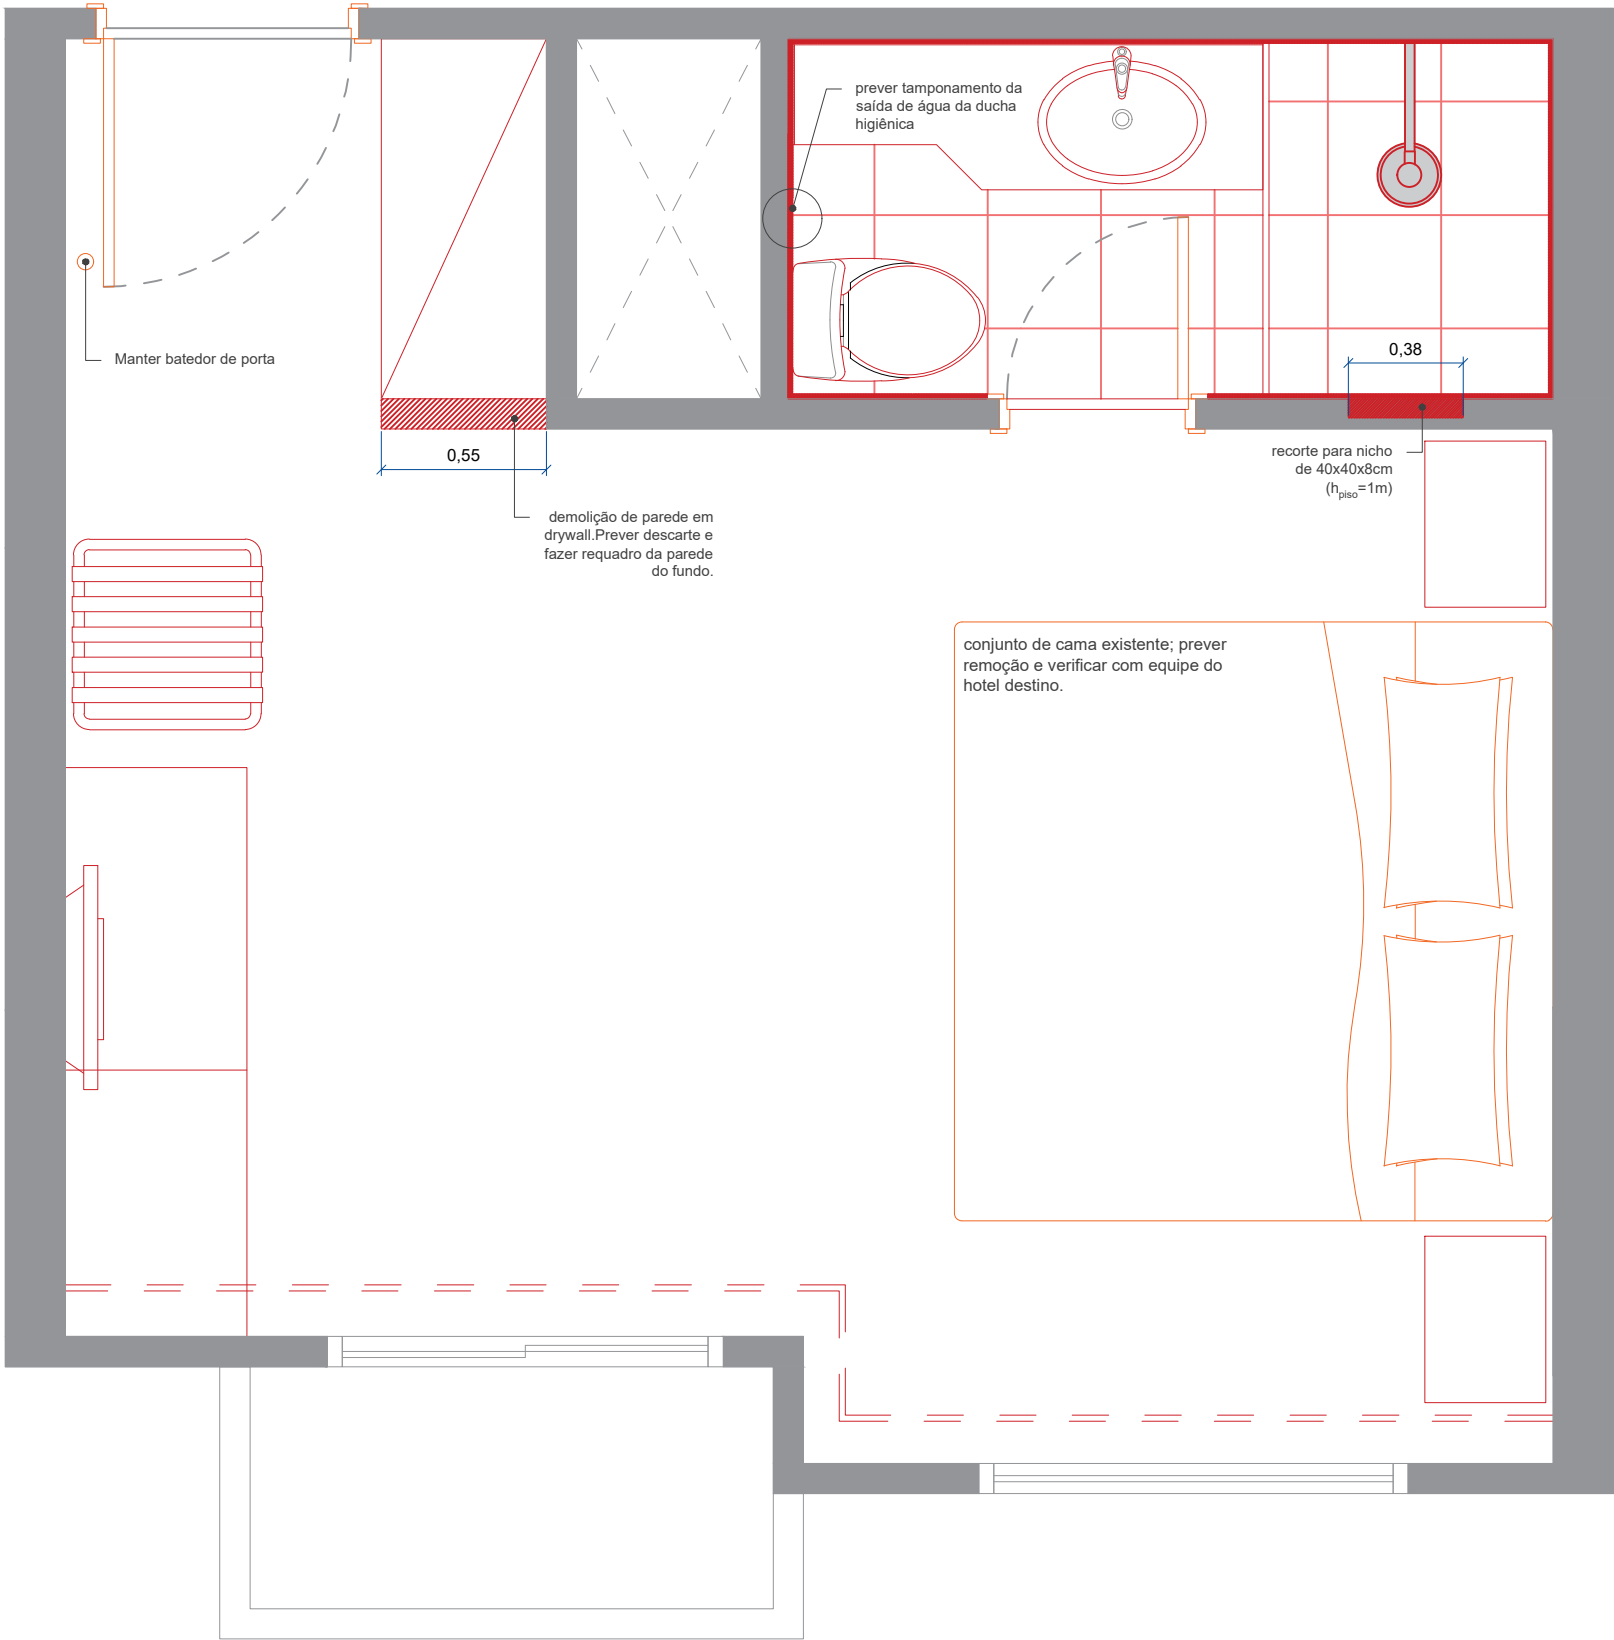

- MOFICAÇÕES - BANHEIRO
- REMOVER LOUÇAS, METAIS, ACESSÓRIOS, PEDRAS, VIDROS E ESPELHOS
  - REMOVER REVESTIMENTOS INTERNOS (PISO E PAREDE) E REFAZER CONTRAPISO/IMPERMEABILIZAÇÃO.
  - MANTER: PONTOS ELÉTRICOS E HIDRÁULICOS, RALOS/GRELHAS, FORRO, PONTOS DE ILUMINAÇÃO (APENAS REMANEJAR CONFORME PROJETO)
  - ABRIR VÃO PARA NICHOS

- MOFICAÇÕES - QUARTO
- REMOVER DRYWALL INDICADO
  - REMANEJAR PONTOS ELÉTRICOS DE ACORDO COM PROJETO (VER PLANTA DE PONTOS)
  - REMOVER PISO LAMINADO EXISTENTE, MOBILIÁRIOS, MARCENARIAS (EXCETO PORTAS), LUMINÁRIAS, ELETRÔNICOS E ITENS DECORATIVOS (VERIFICAR DESTINO COM EQUIPE DO HOTEL)
  - MANTER: PORTAS, FORRO, PONTOS DE ILUMINAÇÃO (APENAS REMANEJAR CASO NECESSÁRIO)

LEGENDA

manter existente

demolir/remover

NOTAS:

- projeto orientativo, submeter ao responsável técnico para aprovação antes da execução;
- prever reparos onde necessário;
- prever reforço onde for necessário;
- CONFERIR MEDIDAS NO LOCAL.

NOTA: as medidas podem variar de acordo com a unidade e devem ser obrigatoriamente confirmadas no local pelos fornecedores antes da execução.



OBRA: MELIA INNSIDE JESUÍNO ARRUDA  
CIDADE: SÃO PAULO - SP

PROJETO EXECUTIVO DE INTERIORES

ASSUNTO:	ESCALA:	FOLHA
PLANTA DE DEMOLIR	1:25	002

DATA:	PROJETO Nº:	REVISÃO:	ARQUITETO/DESENHO:
NOVEMBRO/2024		R00	

uni.h

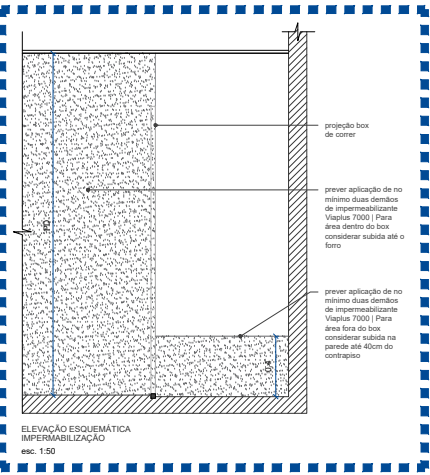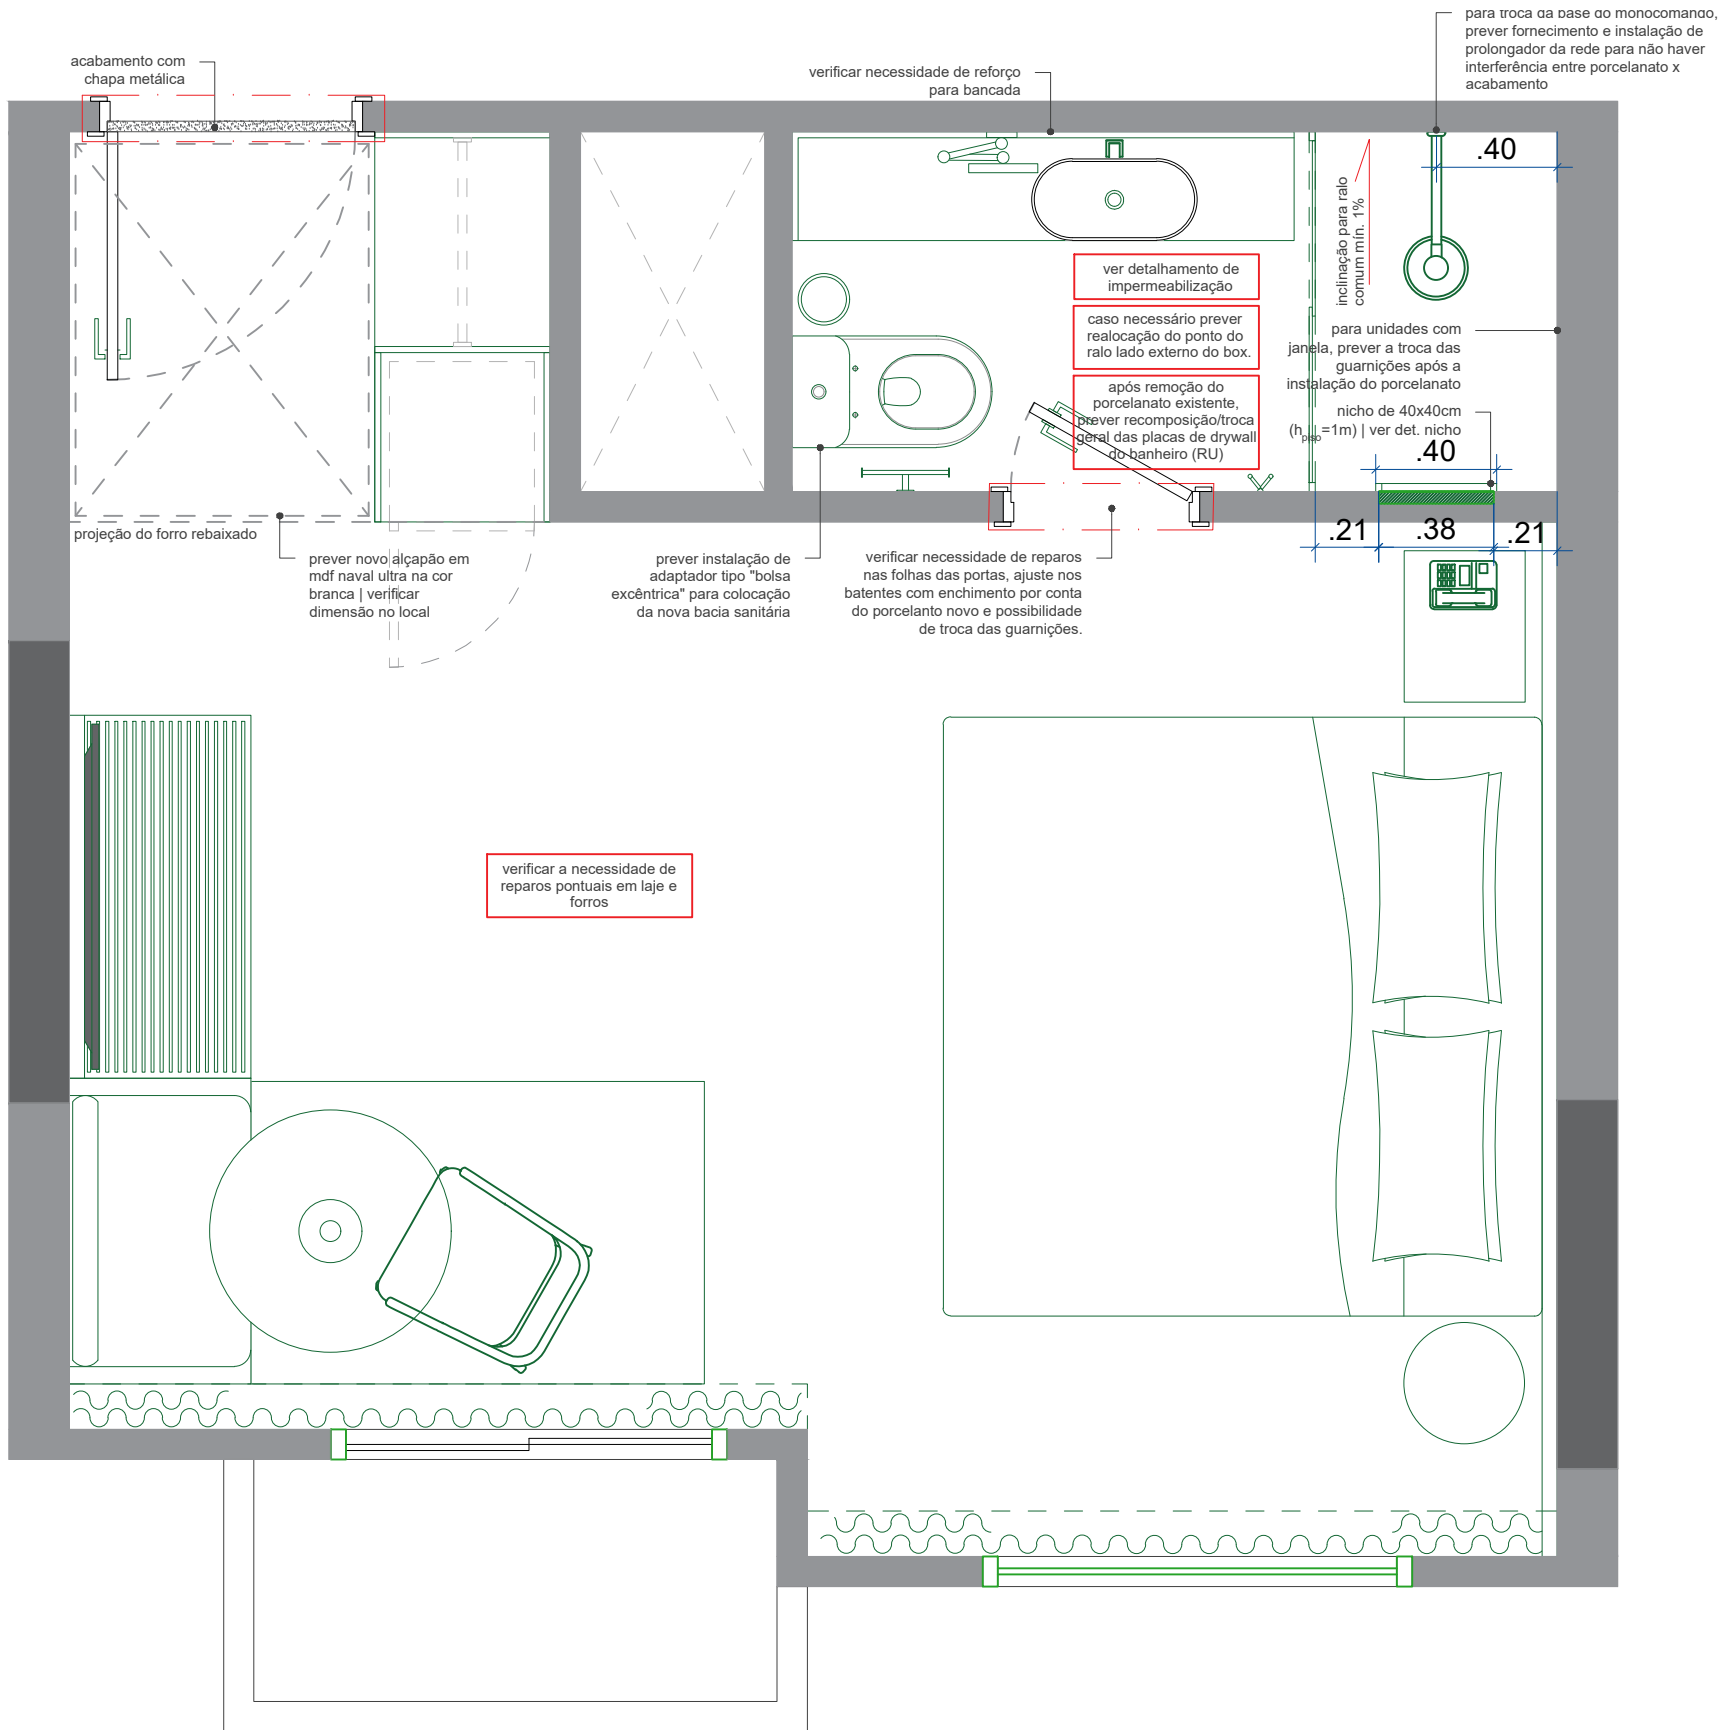

- MODIFICAÇÕES - BANHEIRO
- REFAZER CONTRAPISO CASO NECESSÁRIO (PREVER CAIMENTO PARA PONTO DO RALO EXISTENTE);
  - IMPERMEABILIZAÇÃO COM NO MÍNIMO 2 DEMÃOS VIAPLUS 7000 EM TODA A ÁREA DO BOX, RESTANTE 2 DEMÃOS VIAPLUS 7000 NO PISO E PAREDES COM H= 40CM (CONFERIR DETALHE DE IMPERMEABILIZAÇÃO);
  - REMANEJAR PONTOS ELÉTRICOS DE ACORDO COM PROJETO (VER PLANTA DE PONTOS);
  - REFAZER REVESTIMENTOS INTERNOS DE ACORDO COM PROJETO (VER PLANTA DE PAGINAÇÃO DE PORCELANATO);
  - ABRIR VÃO E FAZER INSTALAÇÃO DO NICHOS;
  - RECOMPOR FORRO COM EMASSAMENTO, LIXAMENTO E PINTURA;
  - AVALIAR NECESSIDADE DE RECOMPOR E RESTAURAÇÃO DA PORTA DE WC;

- MODIFICAÇÕES - QUARTO
- REMANEJAR PONTOS ELÉTRICOS DE ACORDO COM PROJETO (VER PLANTA DE PONTOS);
  - REFAZER REVESTIMENTOS INTERNOS DE ACORDO COM PROJETO (VER PLANTA DE REVESTIMENTO DE PAREDE);
  - REALOCAR PONTOS DE ILUMINAÇÃO DE ACORDO COM PROJETO;
  - AVALIAR NECESSIDADE DE RECOMPOR E RESTAURAÇÃO DA PORTA DE ENTRADA;

- LEGENDA
- manter existente
  - construir
  - reforço

NOTAS:

- projeto orientativo, submeter ao responsável técnico para aprovação antes da execução;
- prever reparos onde necessário;
- CONFERIR MEDIDAS NO LOCAL.

OBRA: MELIA INNSIDE JESUÍNO ARRUDA  
CIDADE: SÃO PAULO - SP


PROJETO EXECUTIVO DE INTERIORES

ASSUNTO: PLANTA DE CONSTRUIR  
ESCALA: 1:25  
FOLHA: 003

DATA: NOVEMBRO/2024  
PROJETO Nº:  
REVISÃO: R00  
ARQUITETO/DESENHO:

uni.h

NOTA: as medidas podem variar de acordo com a unidade e devem ser obrigatoriamente confirmadas no local pelos fornecedores antes da execução.

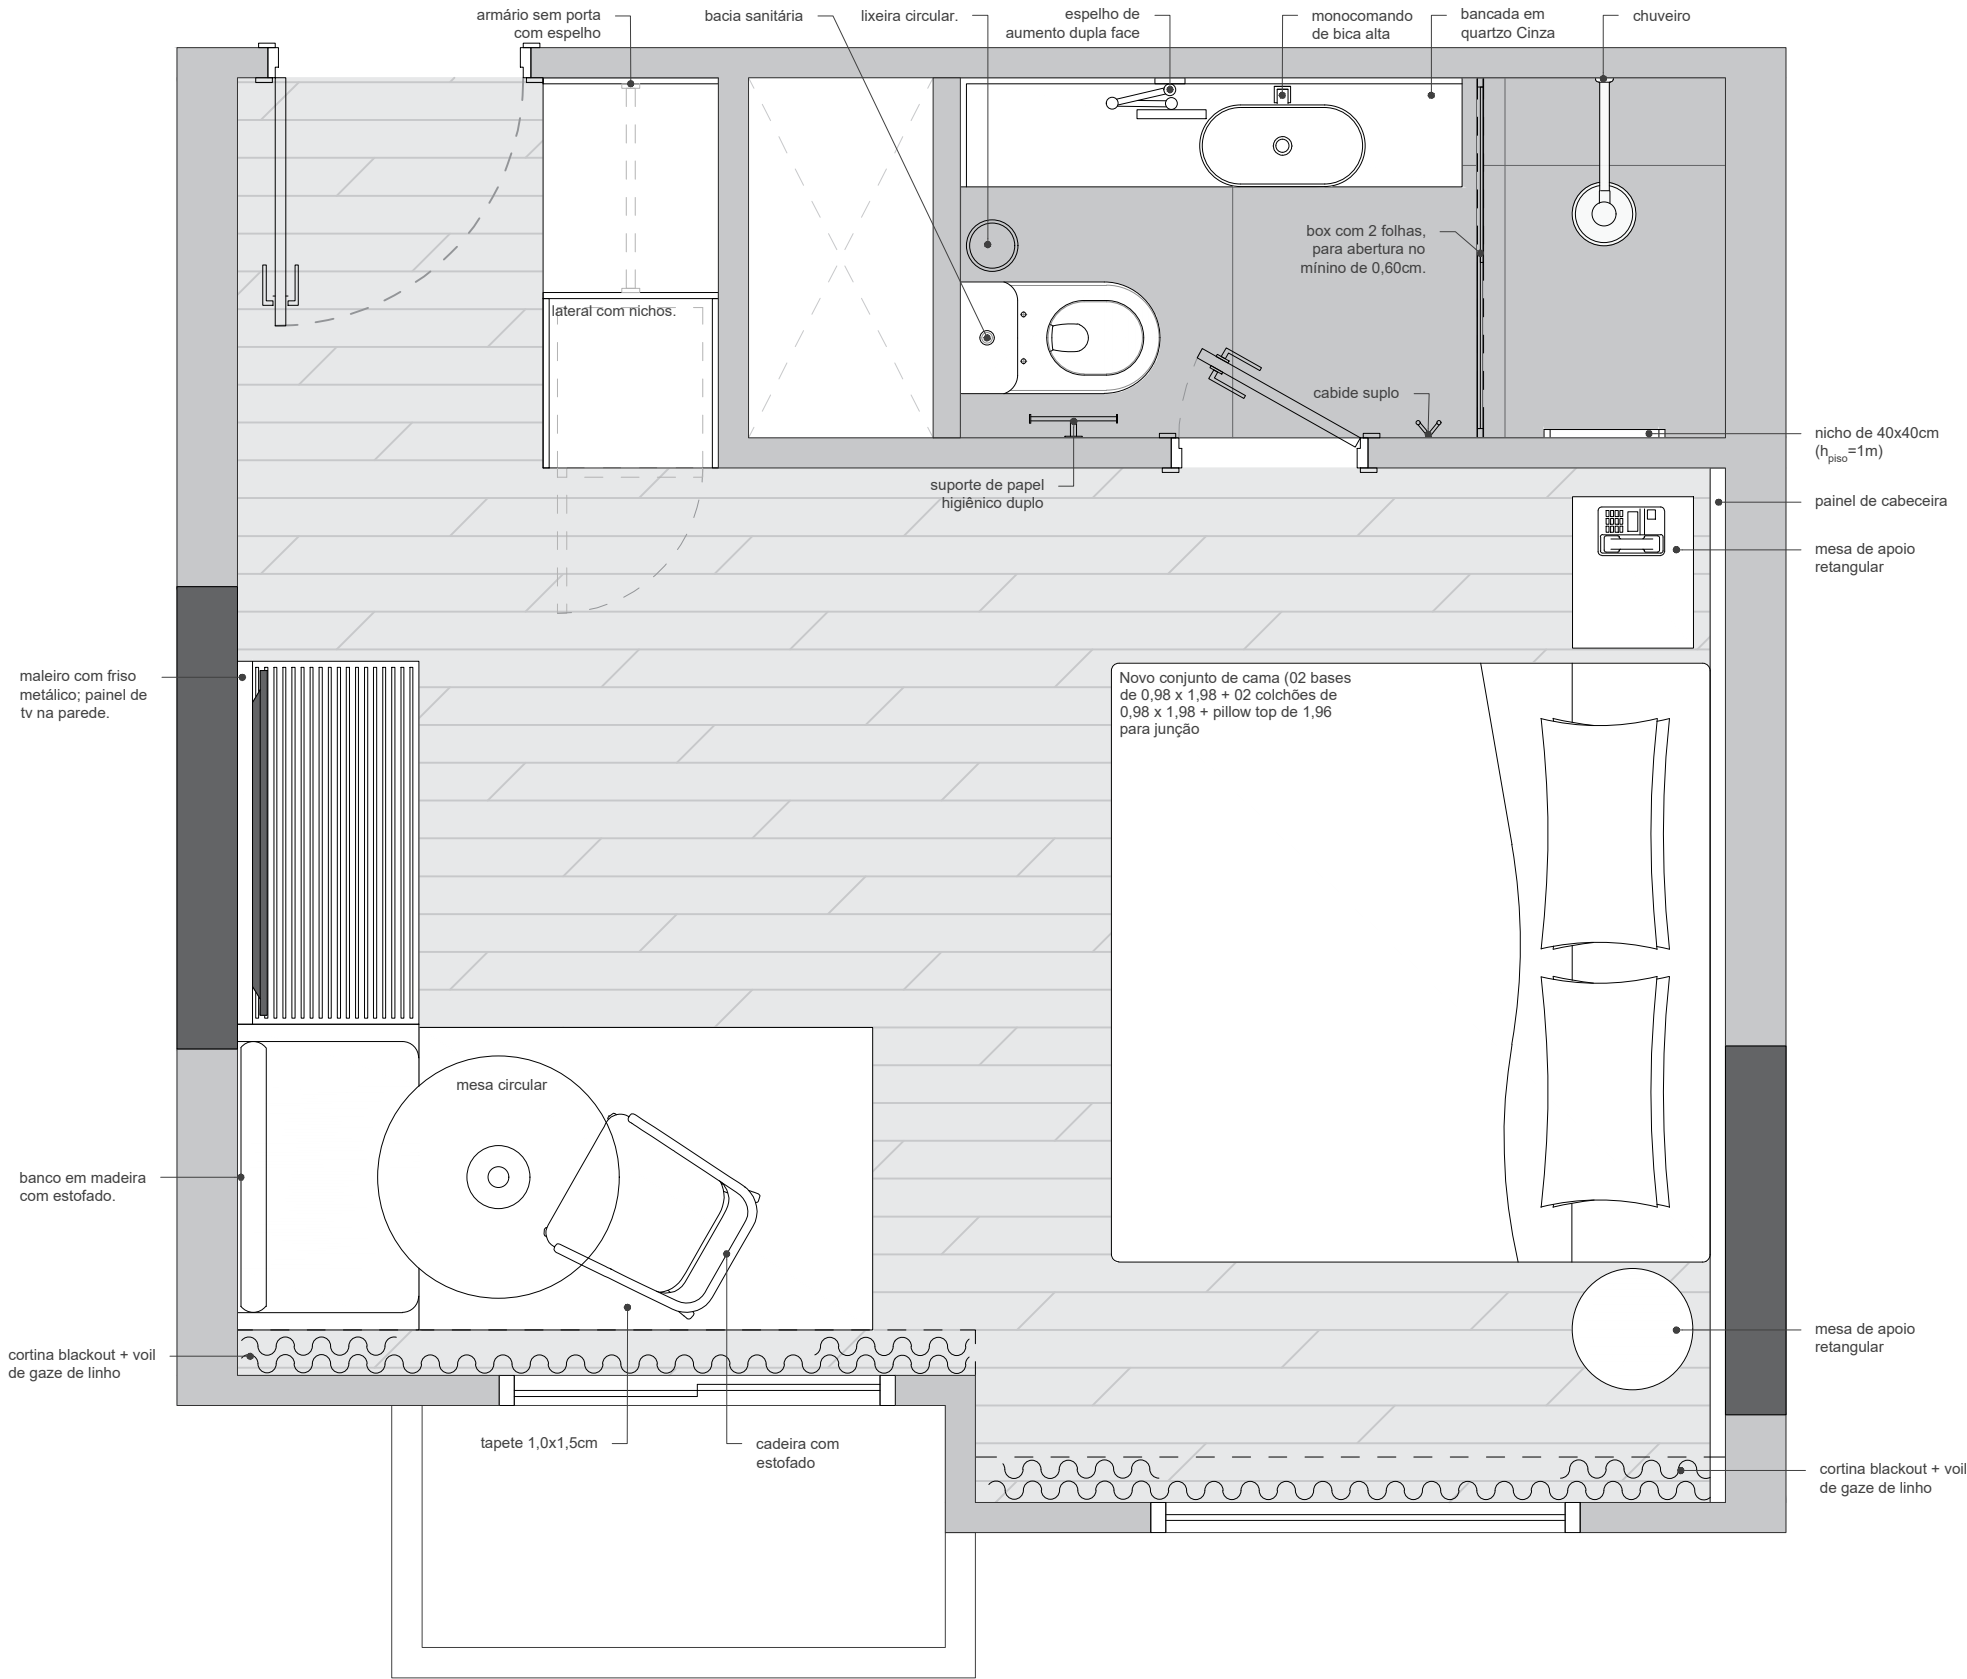

NOTA: as medidas podem variar de acordo com a unidade e devem ser obrigatoriamente confirmadas no local pelos fornecedores antes da execução.

OBRA: MELIA INNSIDE JESUÍNO ARRUDA  
CIDADE: SÃO PAULO - SP

PROJETO EXECUTIVO DE INTERIORES


ASSUNTO:  
PLANTA DE LAYOUT - CASAL

ESCALA:  
1:25

FOLHA  
004

DATA: NOVEMBRO/2024 PROJETO Nº: REVISÃO: R00 ARQUITETO/DESENHO:

uni.h

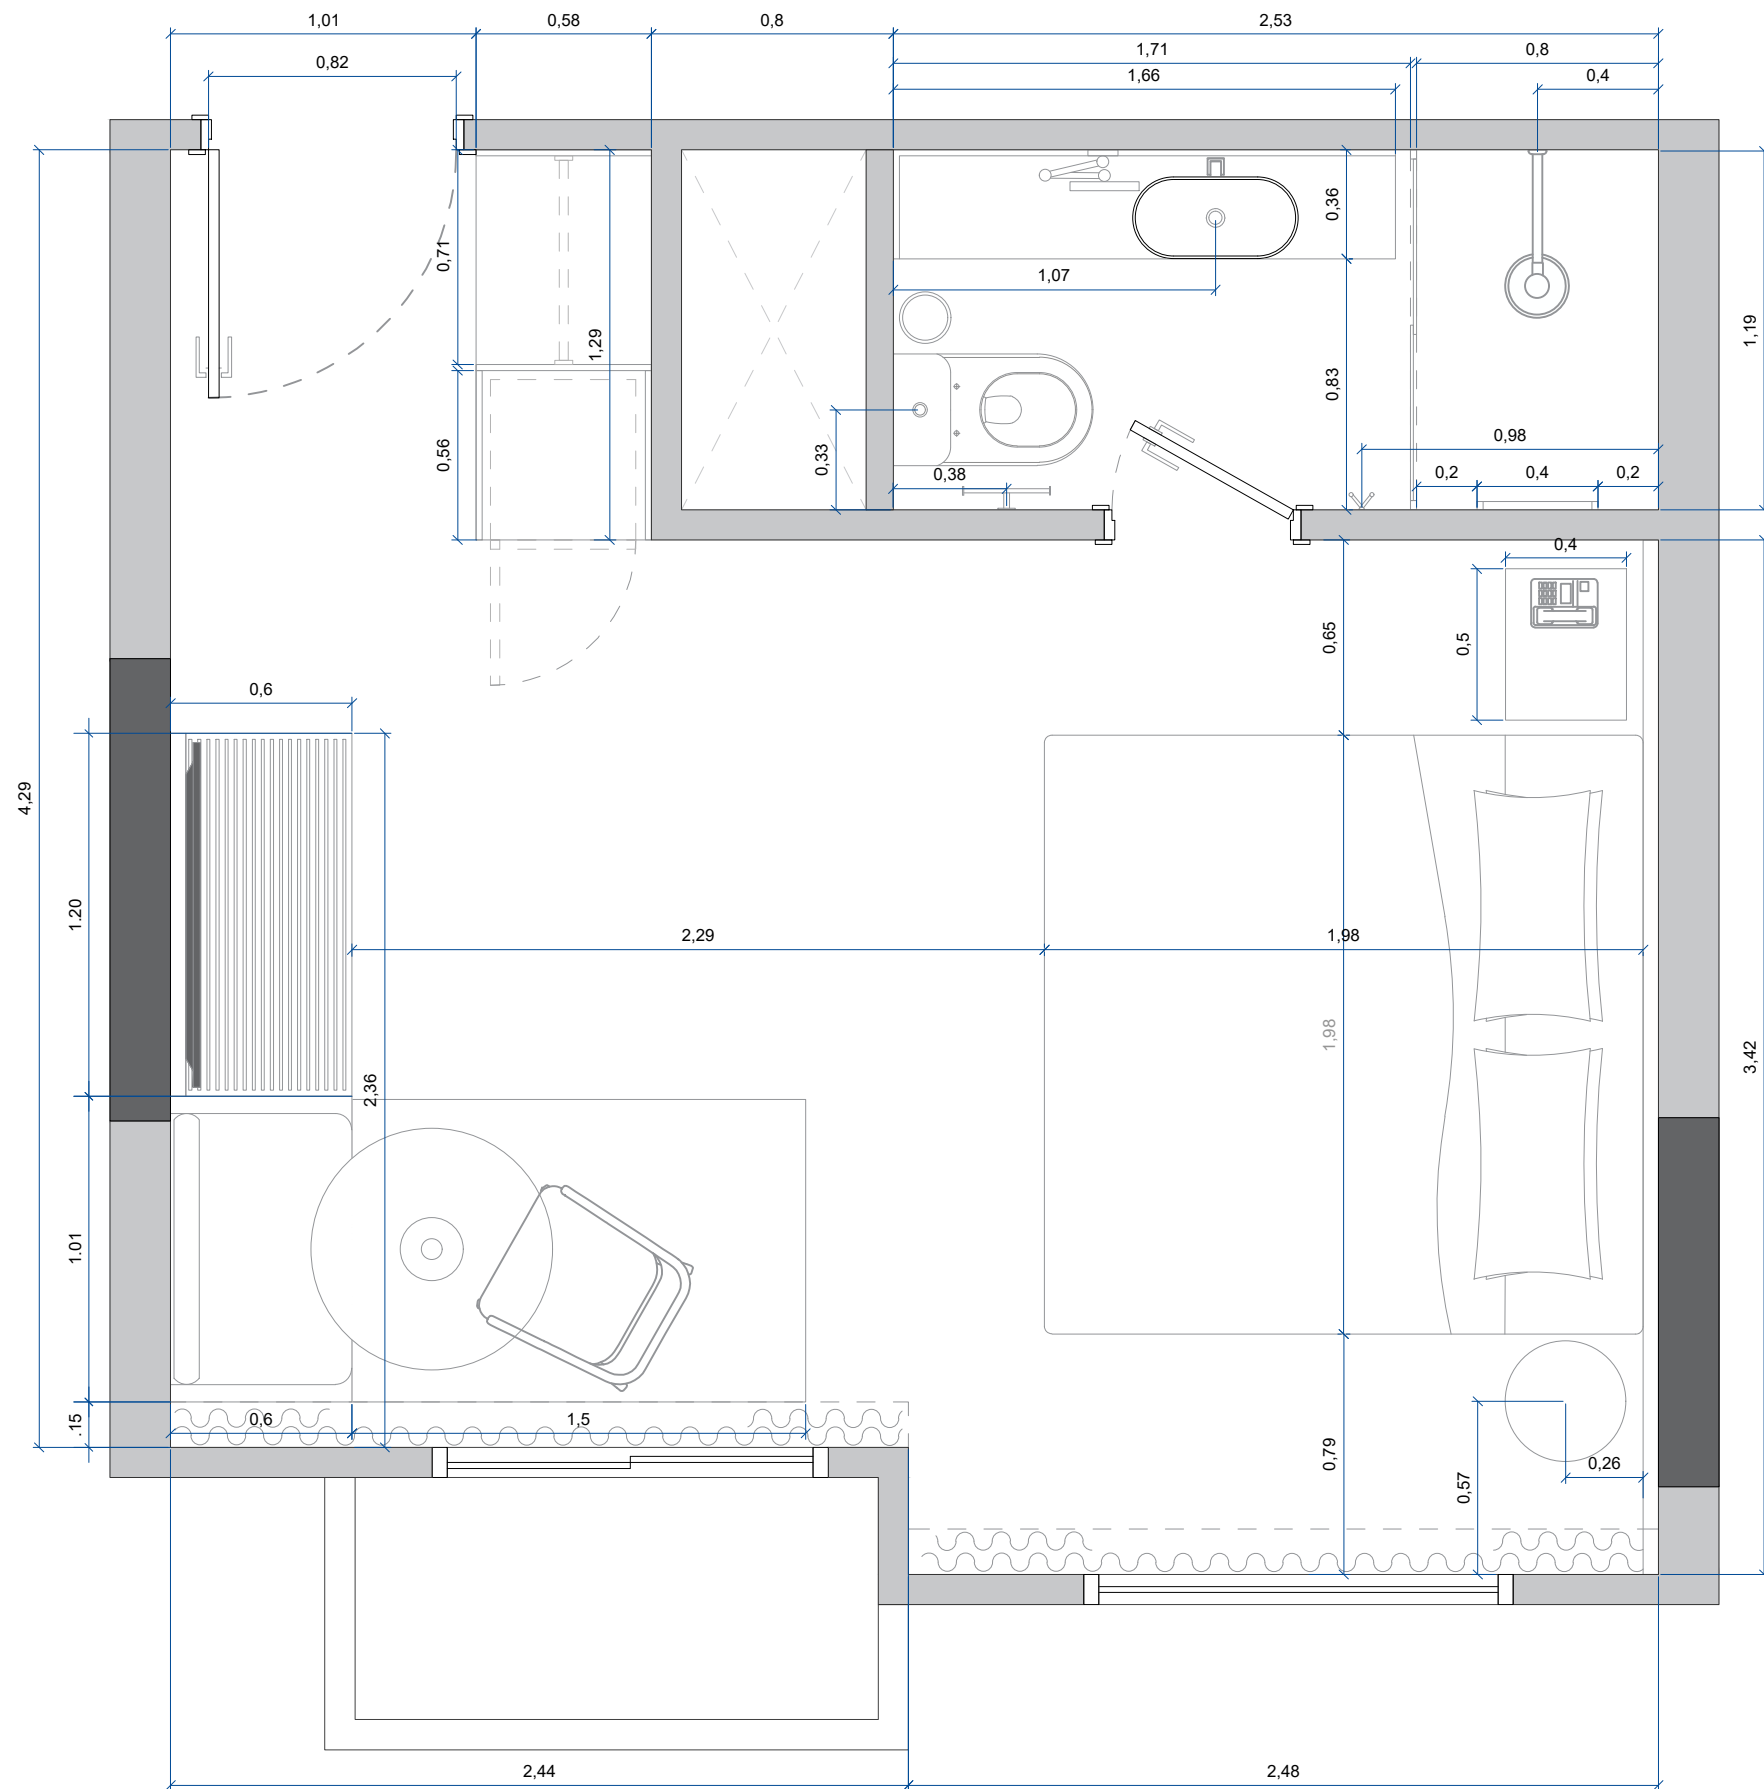

NOTA: as medidas podem variar de acordo com a unidade e devem ser obrigatoriamente confirmadas no local pelos fornecedores antes da execução.

OBRA: MELIA INNSIDE JESUÍNO ARRUDA  
CIDADE: SÃO PAULO - SP

PROJETO EXECUTIVO DE INTERIORES

ASSUNTO:  
PLANTA DE COTAS

ESCALA:  
1:25

FOLHA  
005




DATA:  
NOVEMBRO/2024

PROJETO Nº:

REVISÃO:  
R00

ARQUITETO/DESENHO:

uni.h

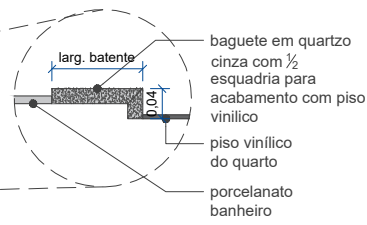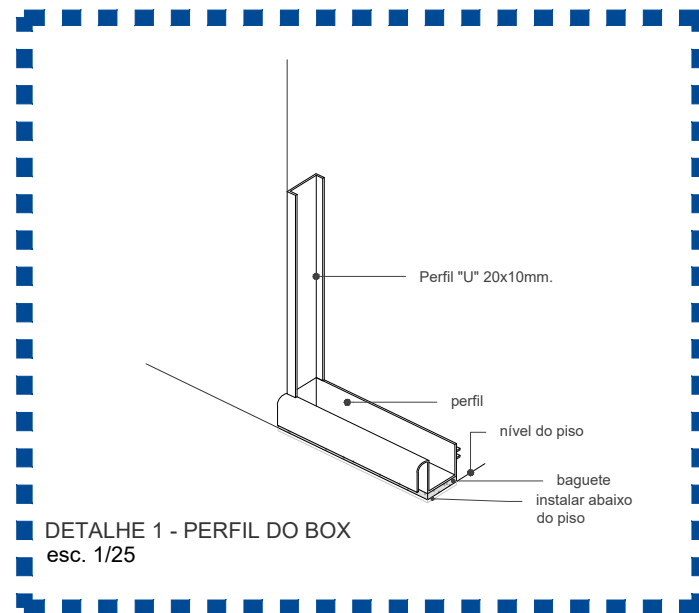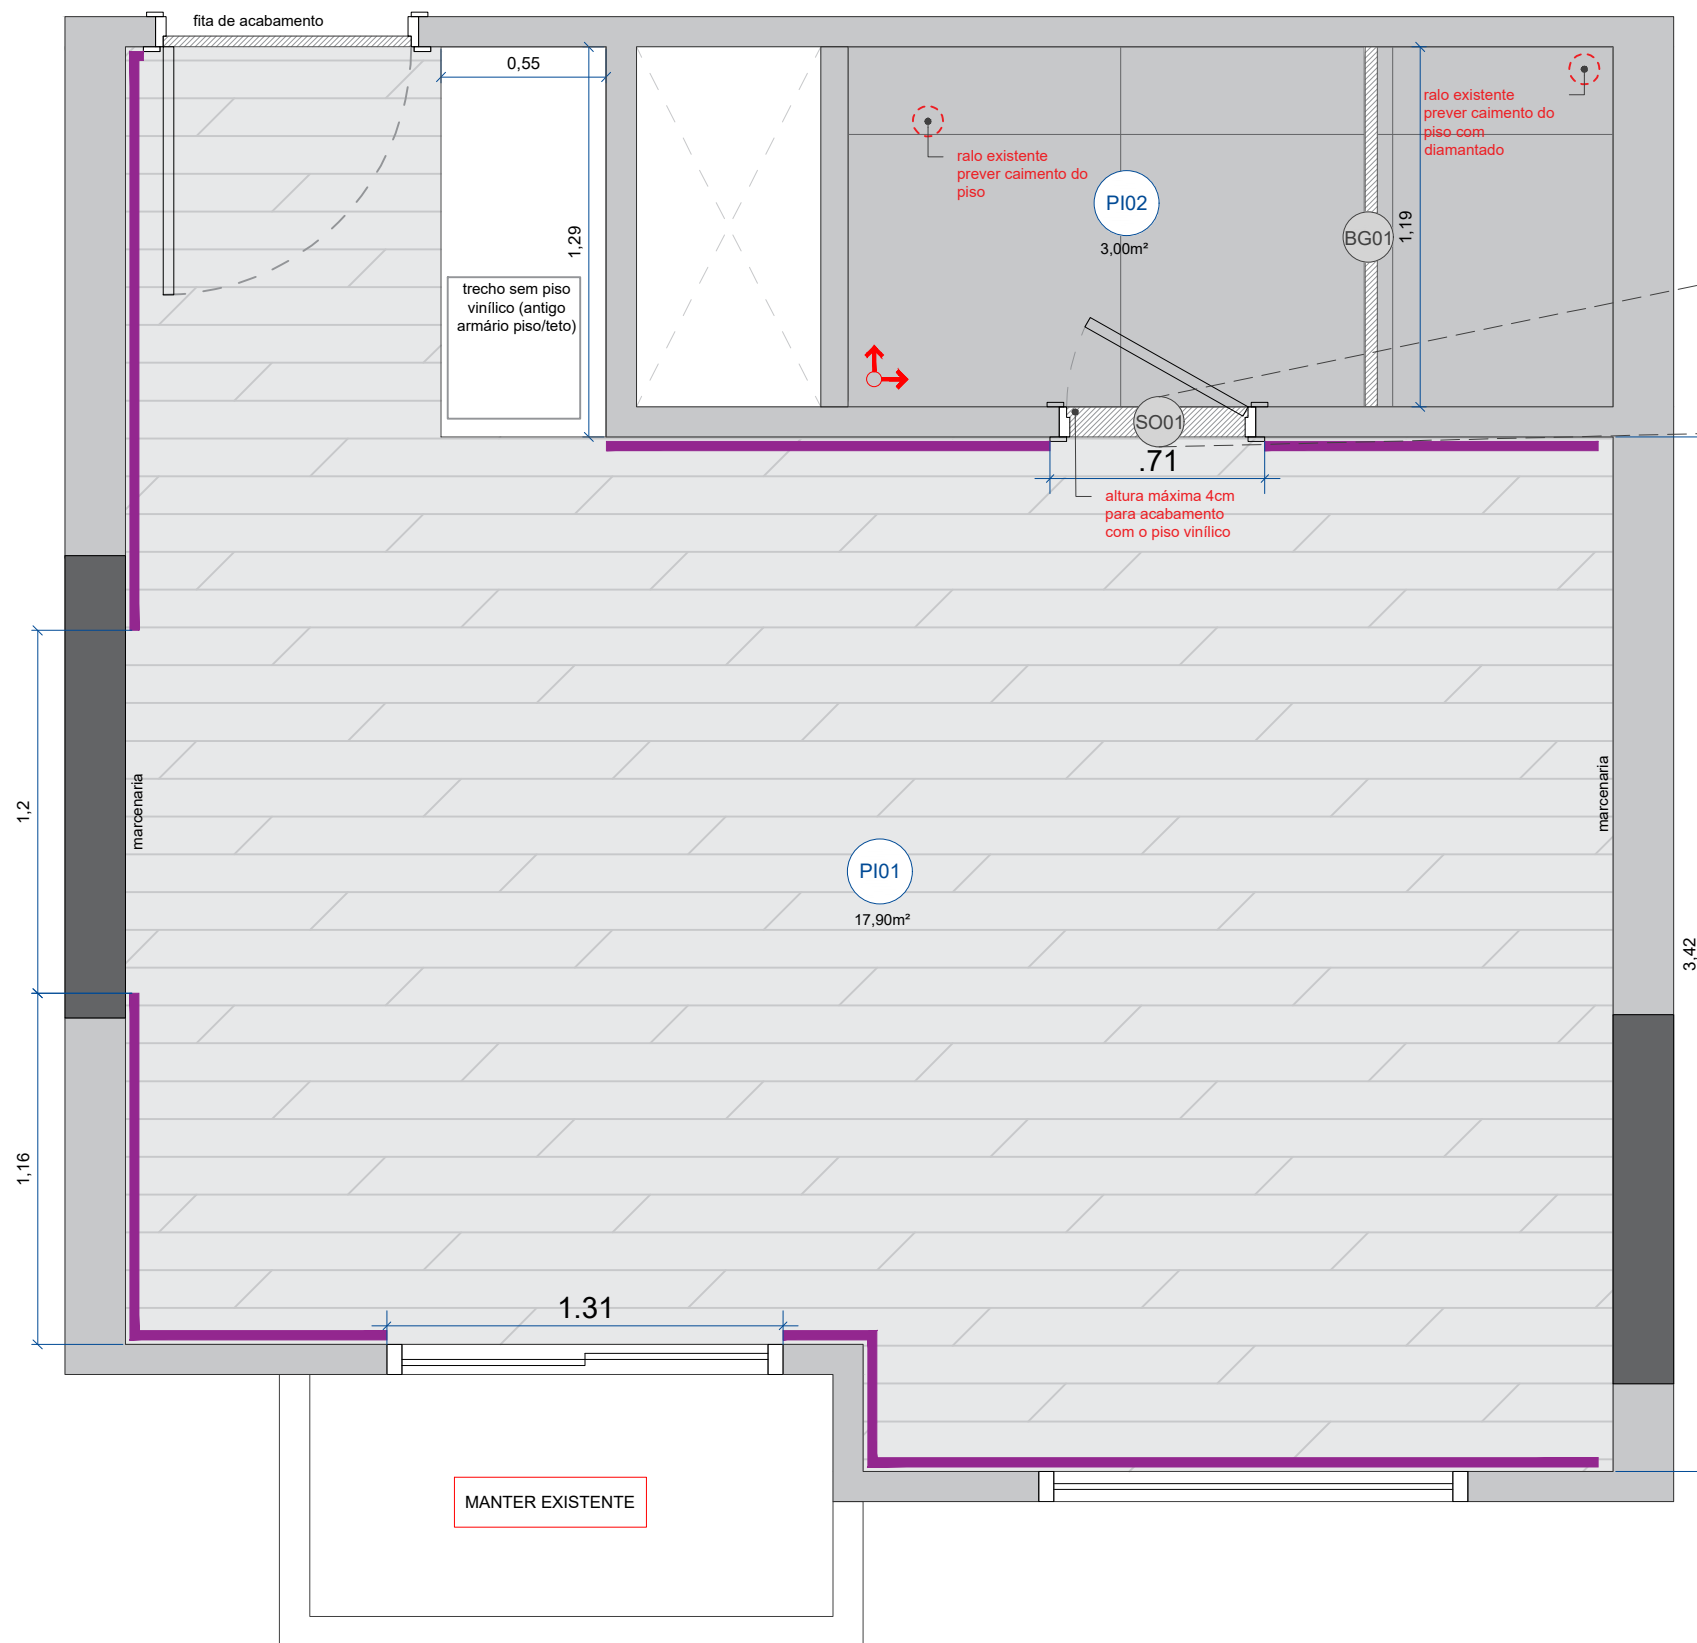

	REVESTIMENTOS DE PISO
	PI01. Piso vinílico em régua (REF.: ACE IMPRESSIONFLOOR WOOD, 1240 MIDNIGHT GREY)
	PI02. Porcelanato padrão concreto 90x90cm (ref. Portobello, Nord Ris Nat Ret). Utilizar rejunte da mesma cor do porcelanato e junta de 1,5mm.
	RO01. Rodapé poliestireno 3cm na cor preto (ref. Santa Luzia Moderna 3466 RP Black)
	PE01. Perfil de acabamento para encontro entre piso vinílico e carpete, em alumínio com pintura eletroestática fumê
	Saída de peças
	Baguete em quartzo cor cinza
	Soleira em quartzo cor cinza
	Acabamento para ralo: Tigre 100mm em aço inox polido


NOTAS:

- conferir medidas no local;
- conferir áreas e acrescentar margem de perda para compra de material;
- prever regularização e impermeabilização de contrapiso caso necessário;
- conferir localização de ralo e grelhas no local - prever caimento.

**NOTA: as medidas podem variar de acordo com a unidade e devem ser obrigatoriamente confirmadas no local pelos fornecedores antes da execução.**

OBRA:	MELIA INNSIDE JESUÍNO ARRUDA
CIDADE:	SÃO PAULO - SP
PROJETO EXECUTIVO DE INTERIORES	
ASSUNTO:	PLANTA DE REVESTIMENTOS - PISO
ESCALA:	1:25
FOLHA	006
DATA:	NOVEMBRO/2024
PROJETO Nº:	REVISÃO: R00
ARQUITETO/DESENHO:	

uni.h

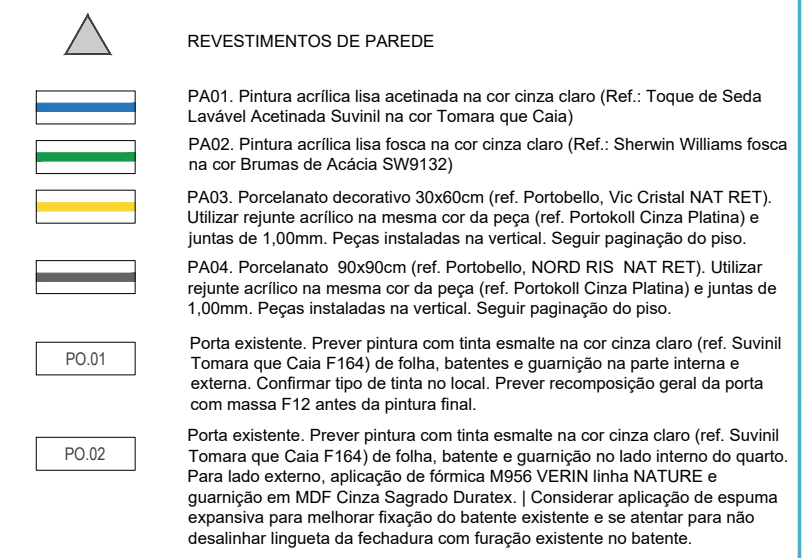

NOTAS:

- conferir medidas no local;
- conferir áreas e acrescentar margem de perda para compra de material;
- nos sanitários, prever instalação de cantoneiras metálicas (da mesma cor do revestimento da parede) em quinas vivas.

NOTA: as medidas podem variar de acordo com a unidade e devem ser obrigatoriamente confirmadas no local pelos fornecedores antes da execução.

CIDADE: SÃO PAULO - SP

## PROJETO EXECUTIVO DE INTERIORES

ASSUNTO:

PLANTA DE REVESTIMENTOS - PAREDES

ESCALA:  
1:25

FOLHA  
007


DATA:  
NOVEMBRO/2024

PROJETO Nº:

REVISÃO:  
R00

ARQUITETO/DESENHO:




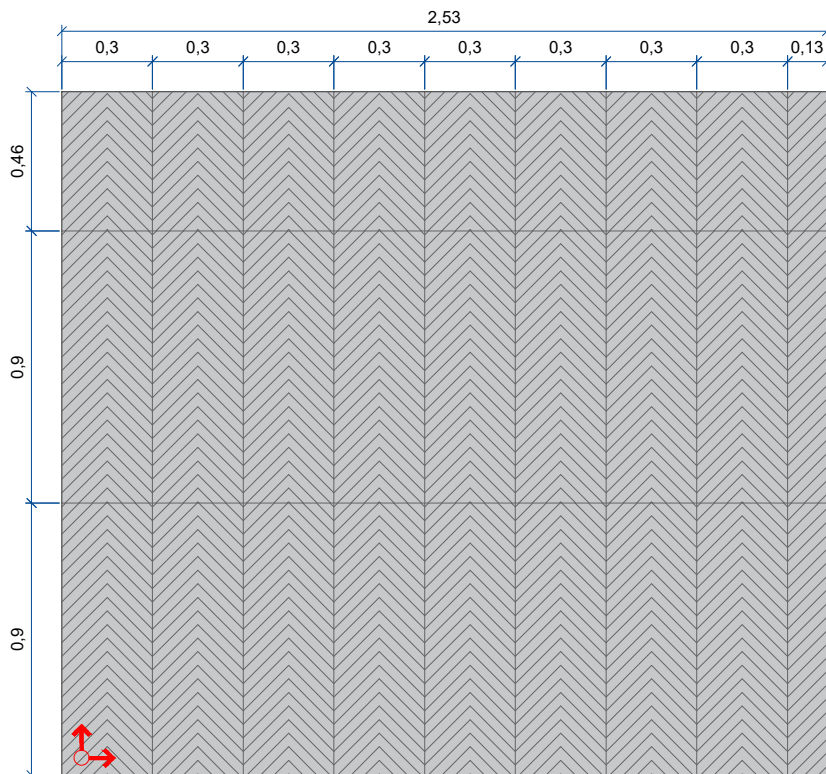


PAREDE 01




PAREDE 02

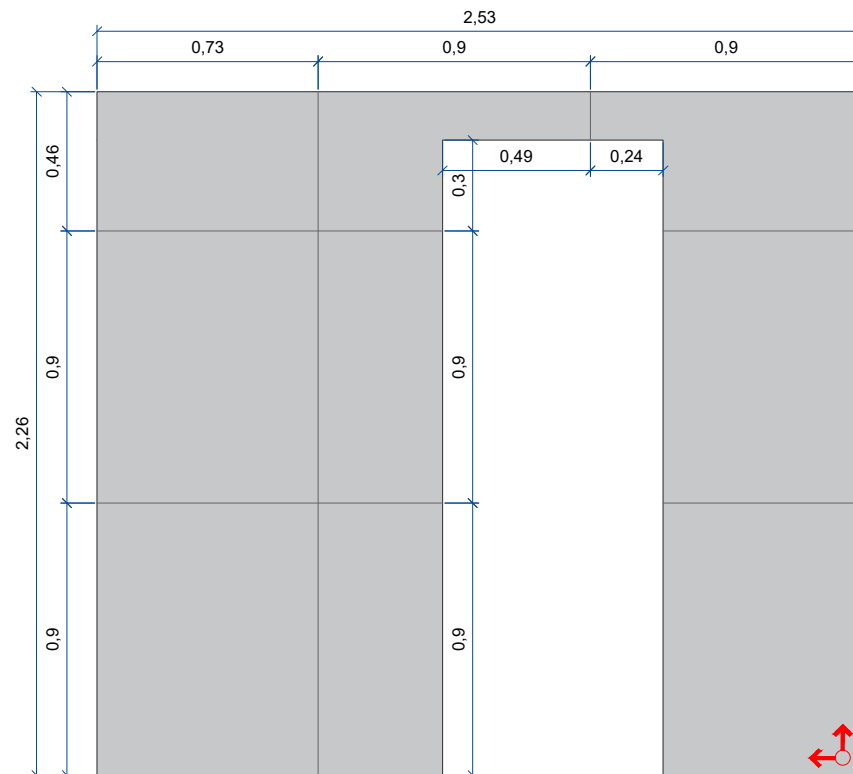

PAREDE 03

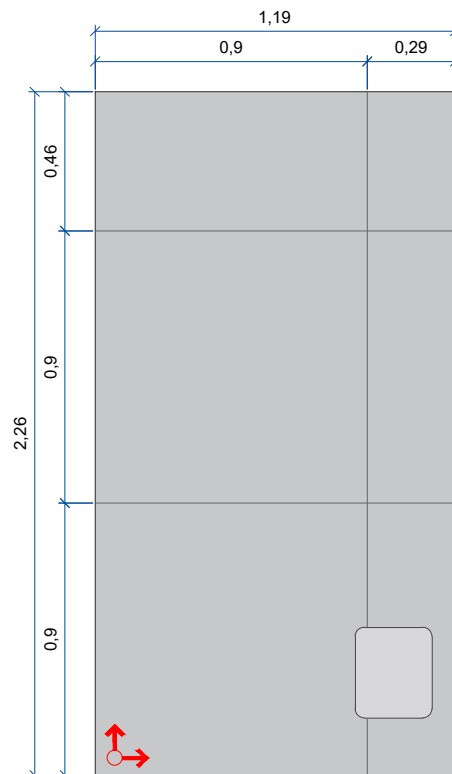

PAREDE 04

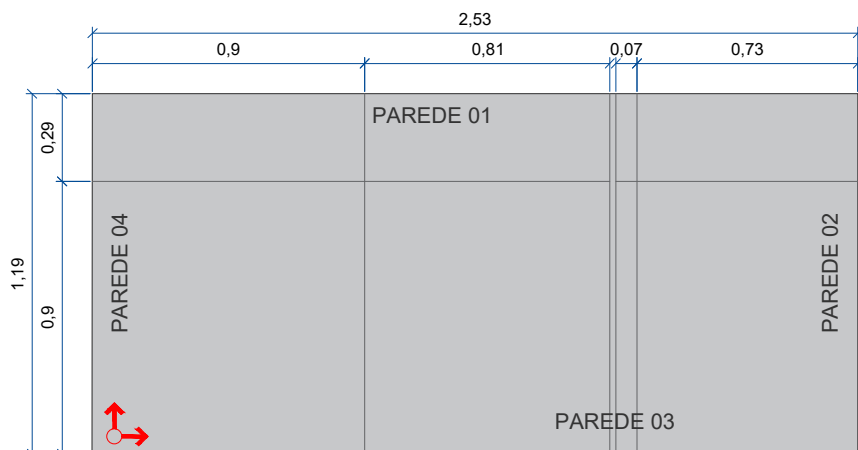

PISO

NOTA: as medidas podem variar de acordo com a unidade e devem ser obrigatoriamente confirmadas no local pelos fornecedores antes da execução.

OBRA: MELIA INNSIDE JESUÍNO ARRUDA

CIDADE: SÃO PAULO - SP

PROJETO EXECUTIVO DE INTERIORES

ASSUNTO:  
PLANTA DE REVESTIMENTOS - PAREDES  
PAGINAÇÃO PORCELANATOS

ESCALA:  
1:25

FOLHA  
007A


DATA:  
NOVEMBRO/2024

PROJETO Nº:

REVISÃO:  
R00

ARQUITETO/DESENHO:

uni.h

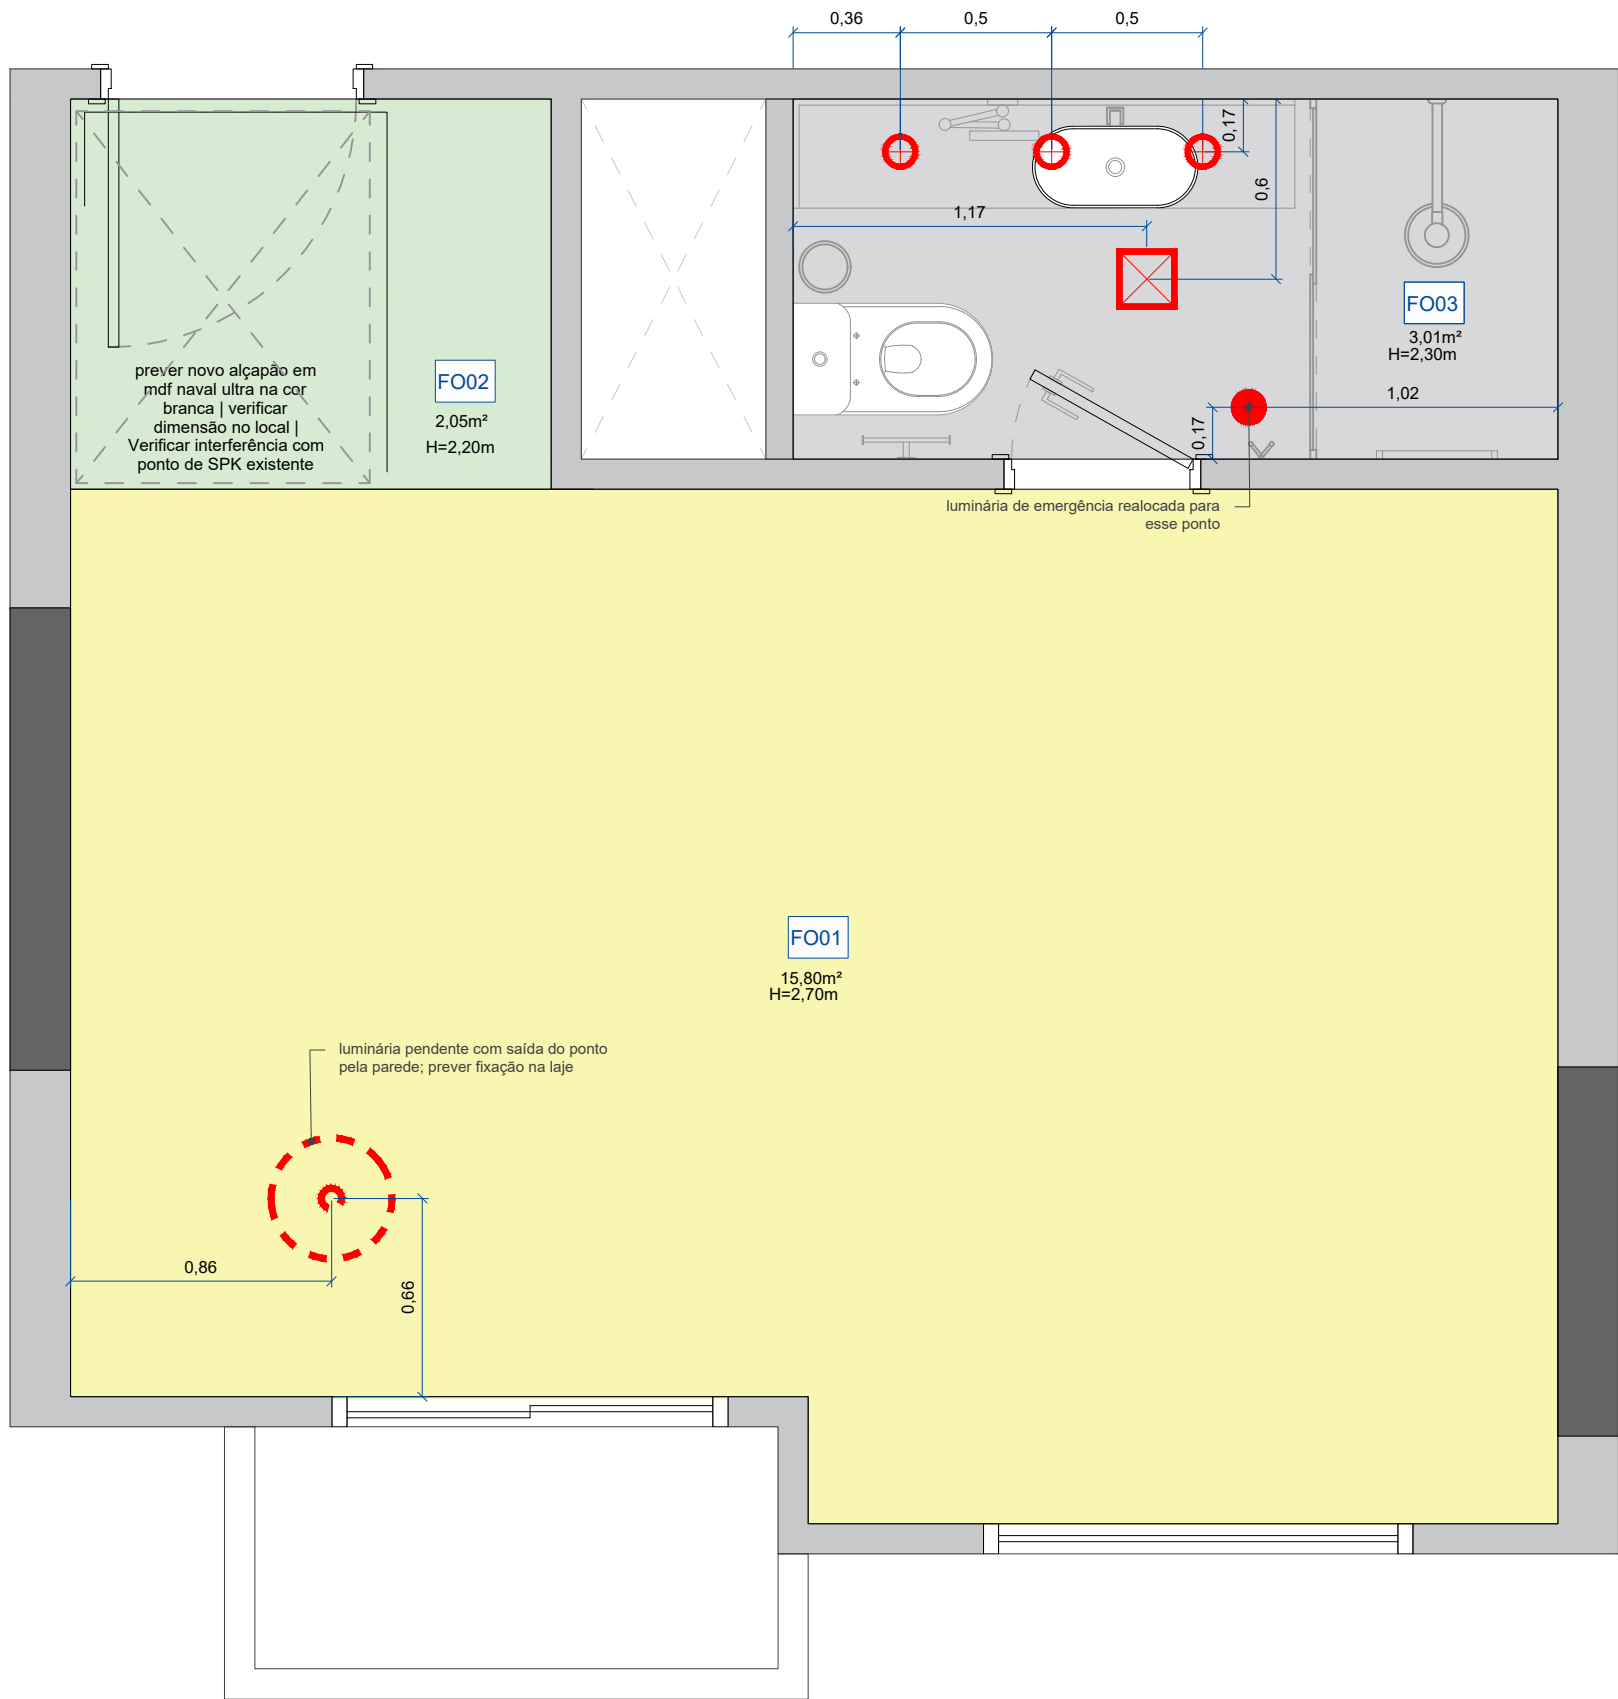

- FORRO
- FO01. Laje existente. Prever repintura lisa na cor branca e manutenção caso necessário. h=2,70M
- FO02. Forro de gesso existente. Prever repintura lisa na cor branca e manutenção caso necessário. H=2,20M
- FO03. Forro de gesso existente com pintura lisa fosca na cor cinza claro (ref. Suvinil Tomara que Caia F164). h=2,30M
- LU01. Spot de embutir redondo direcionável na cor branca (Ref. Interlight IL DW12 / temperatura de cor branco neutro)
- LU02. Pannel LED quadrado 20x20cm embutir cor branca (Ref. Interlight IL IN01-N / temperatura de cor branco neutro)
- LU03. Luminária pendente especial (ponto de alimentação na parede / temperatura de cor branco neutro). Prever fixação na laje.
- LU07. Spot de emergência (acabamento e lâmpada existentes)

NOTA: as medidas podem variar de acordo com a unidade e devem ser obrigatoriamente confirmadas no local pelos fornecedores antes da execução.

OBRA: MELIA INNSIDE JESUÍNO ARRUDA  
CIDADE: SÃO PAULO - SP

PROJETO EXECUTIVO DE INTERIORES


ASSUNTO:  
PLANTA DE FORRO

ESCALA:  
1:25

FOLHA  
008

DATA: NOVEMBRO/2024 PROJETO Nº: REVISÃO: R00 ARQUITETO/DESENHO:

uni.h

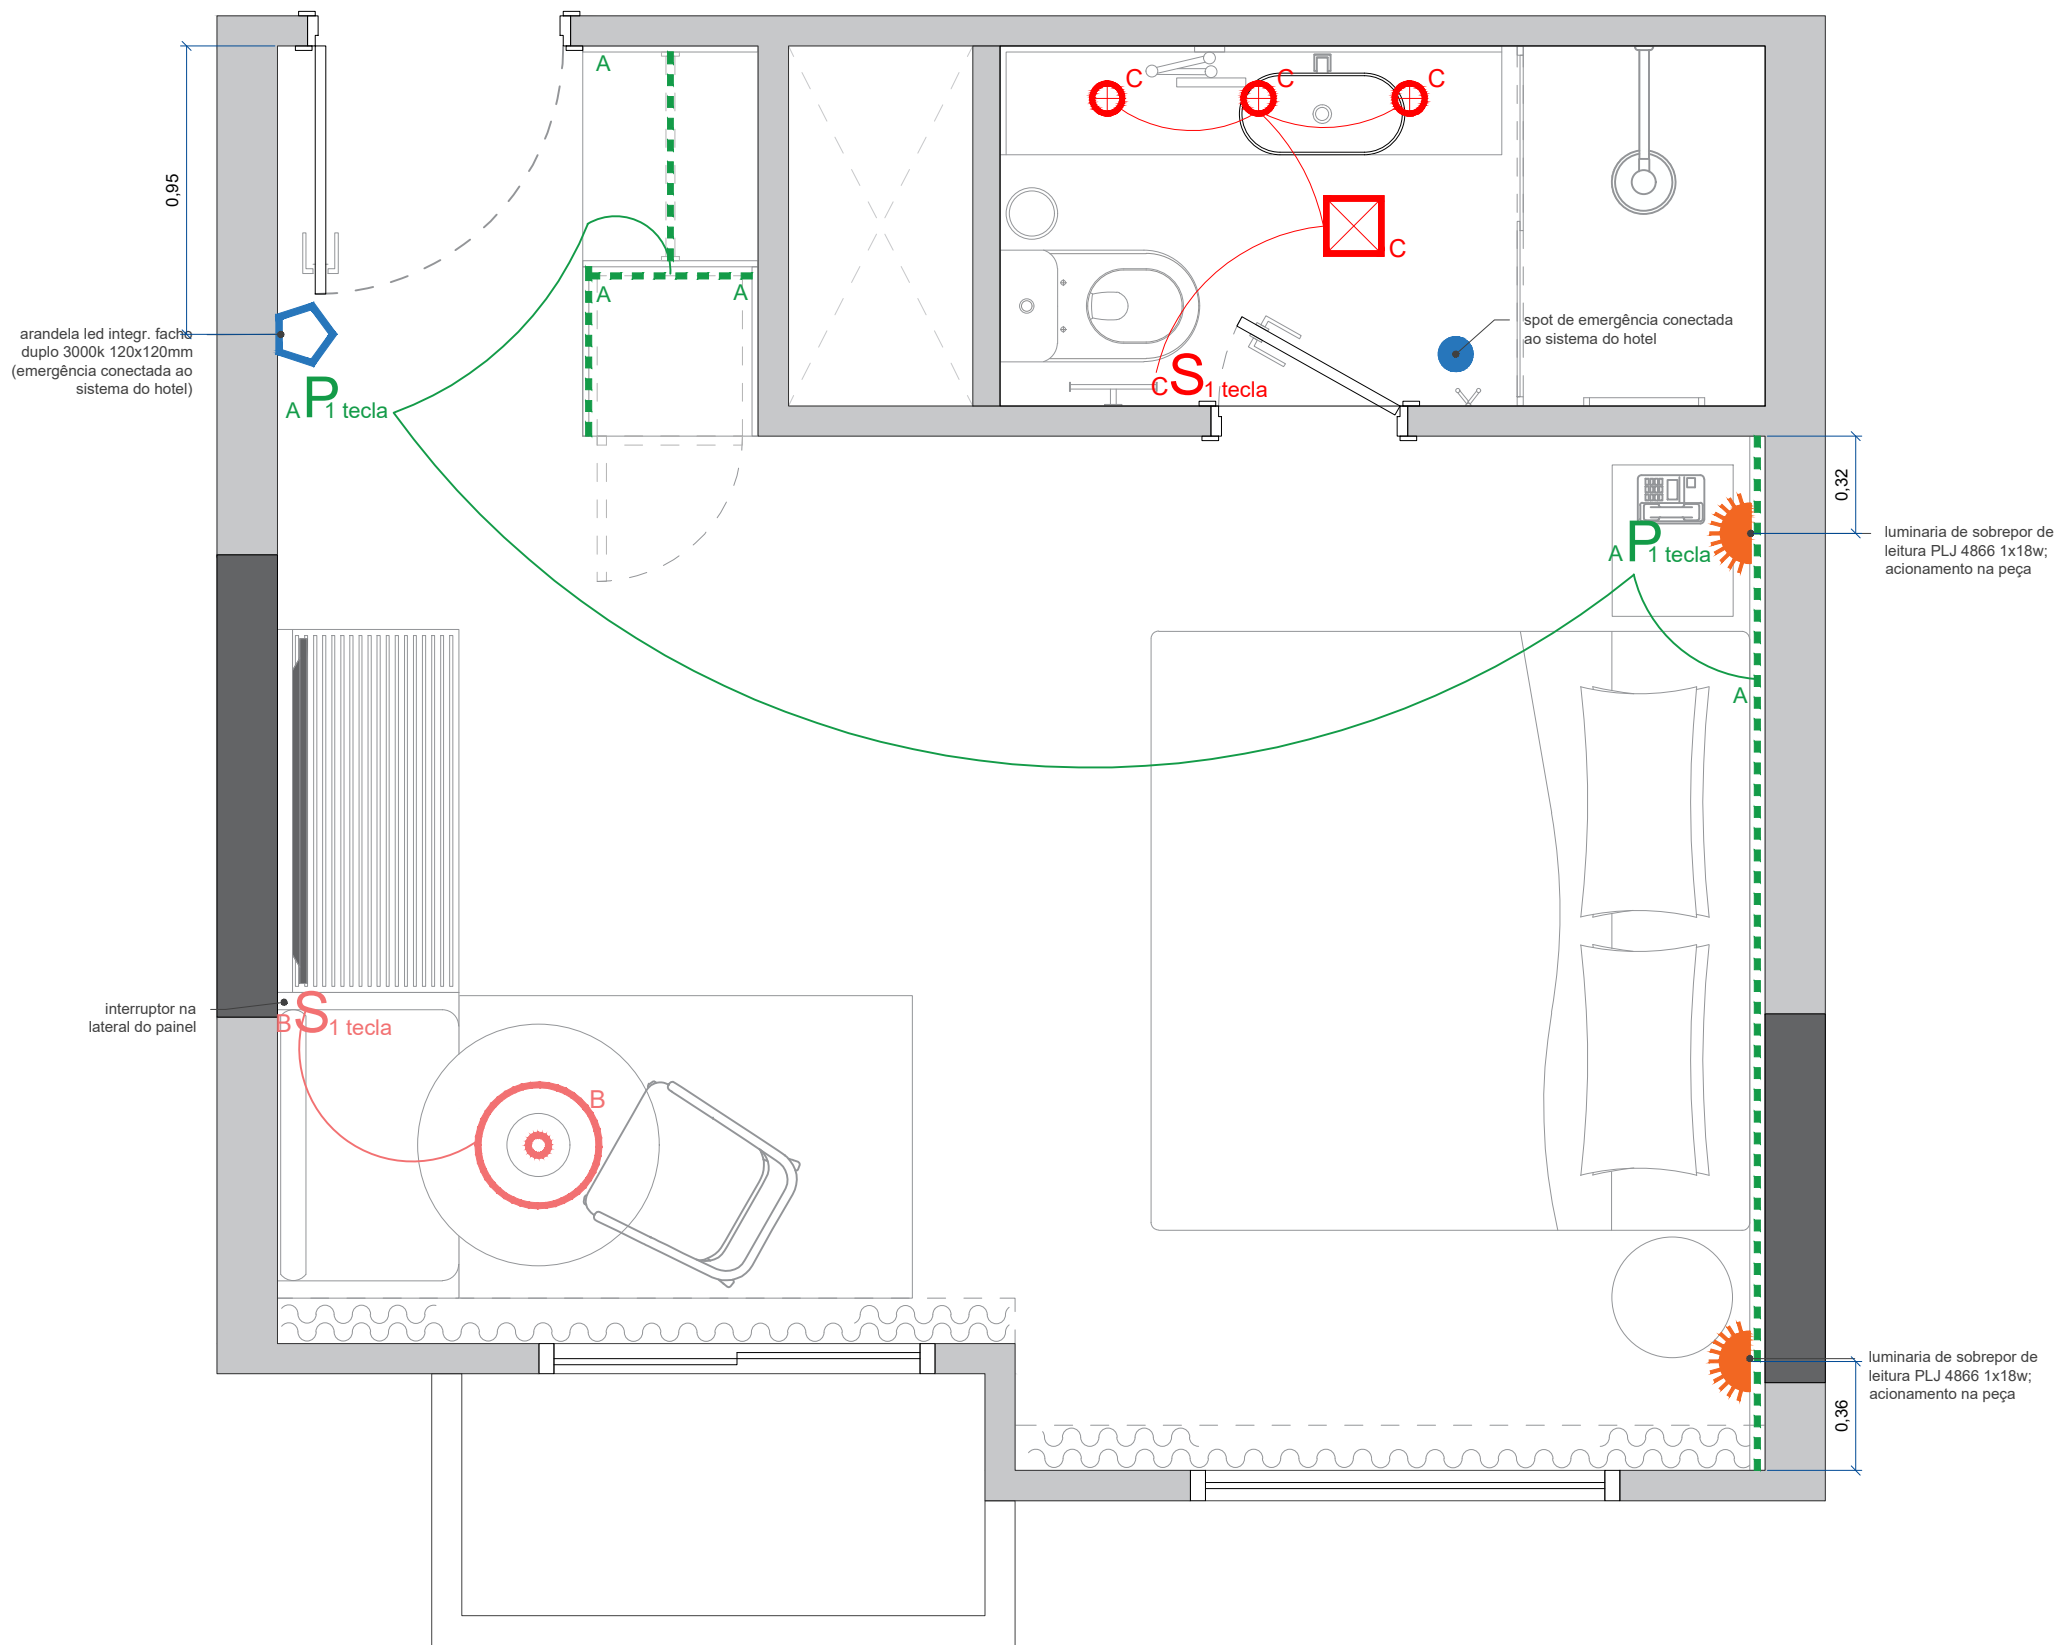

- ILUMINAÇÃO
- LU01. Spot de embutir redondo direcionável na cor branca (Ref. Interlight IL DW12 / temperatura de cor branco neutro)
  - LU02. Painele LED quadrado 20x20cm embutir cor branca (Ref. Interlight IL IN01-N / temperatura de cor branco neutro)
  - LU03. Luminária pendente especial (ponto de alimentação na parede / temperatura de cor branco neutro). Prever fixação na laje.
  - LU04. Fita led na marcenaria (conferir altura em Planta de Pontos / temperatura de cor branco neutro)
  - LU05. Arandela de leitura (acionamento na peça; conferir altura em Planta de Pontos / temperatura de cor branco neutro)
  - LU06. Arandela de emergência (conferir altura em Planta de Pontos / temperatura de cor branco neutro)
  - LU07. Spot de emergência acabamento e lâmpada existentes)
  - S Interruptor simples (conferir altura em Planta de Pontos)
  - P Interruptor paralelo (conferir altura em Planta de Pontos)

NOTA: as medidas podem variar de acordo com a unidade e devem ser obrigatoriamente confirmadas no local pelos fornecedores antes da execução.


OBRA: MELIA INNSIDE JESUÍNO ARRUDA  
CIDADE: SÃO PAULO - SP

PROJETO EXECUTIVO DE INTERIORES

ASSUNTO:	ESCALA:	FOLHA
PLANTA DE ILUMINAÇÃO	1:25	009

DATA:	PROJETO Nº:	REVISÃO:	ARQUITETO/DESENHO:
NOVEMBRO/2024		R00	

uni.h

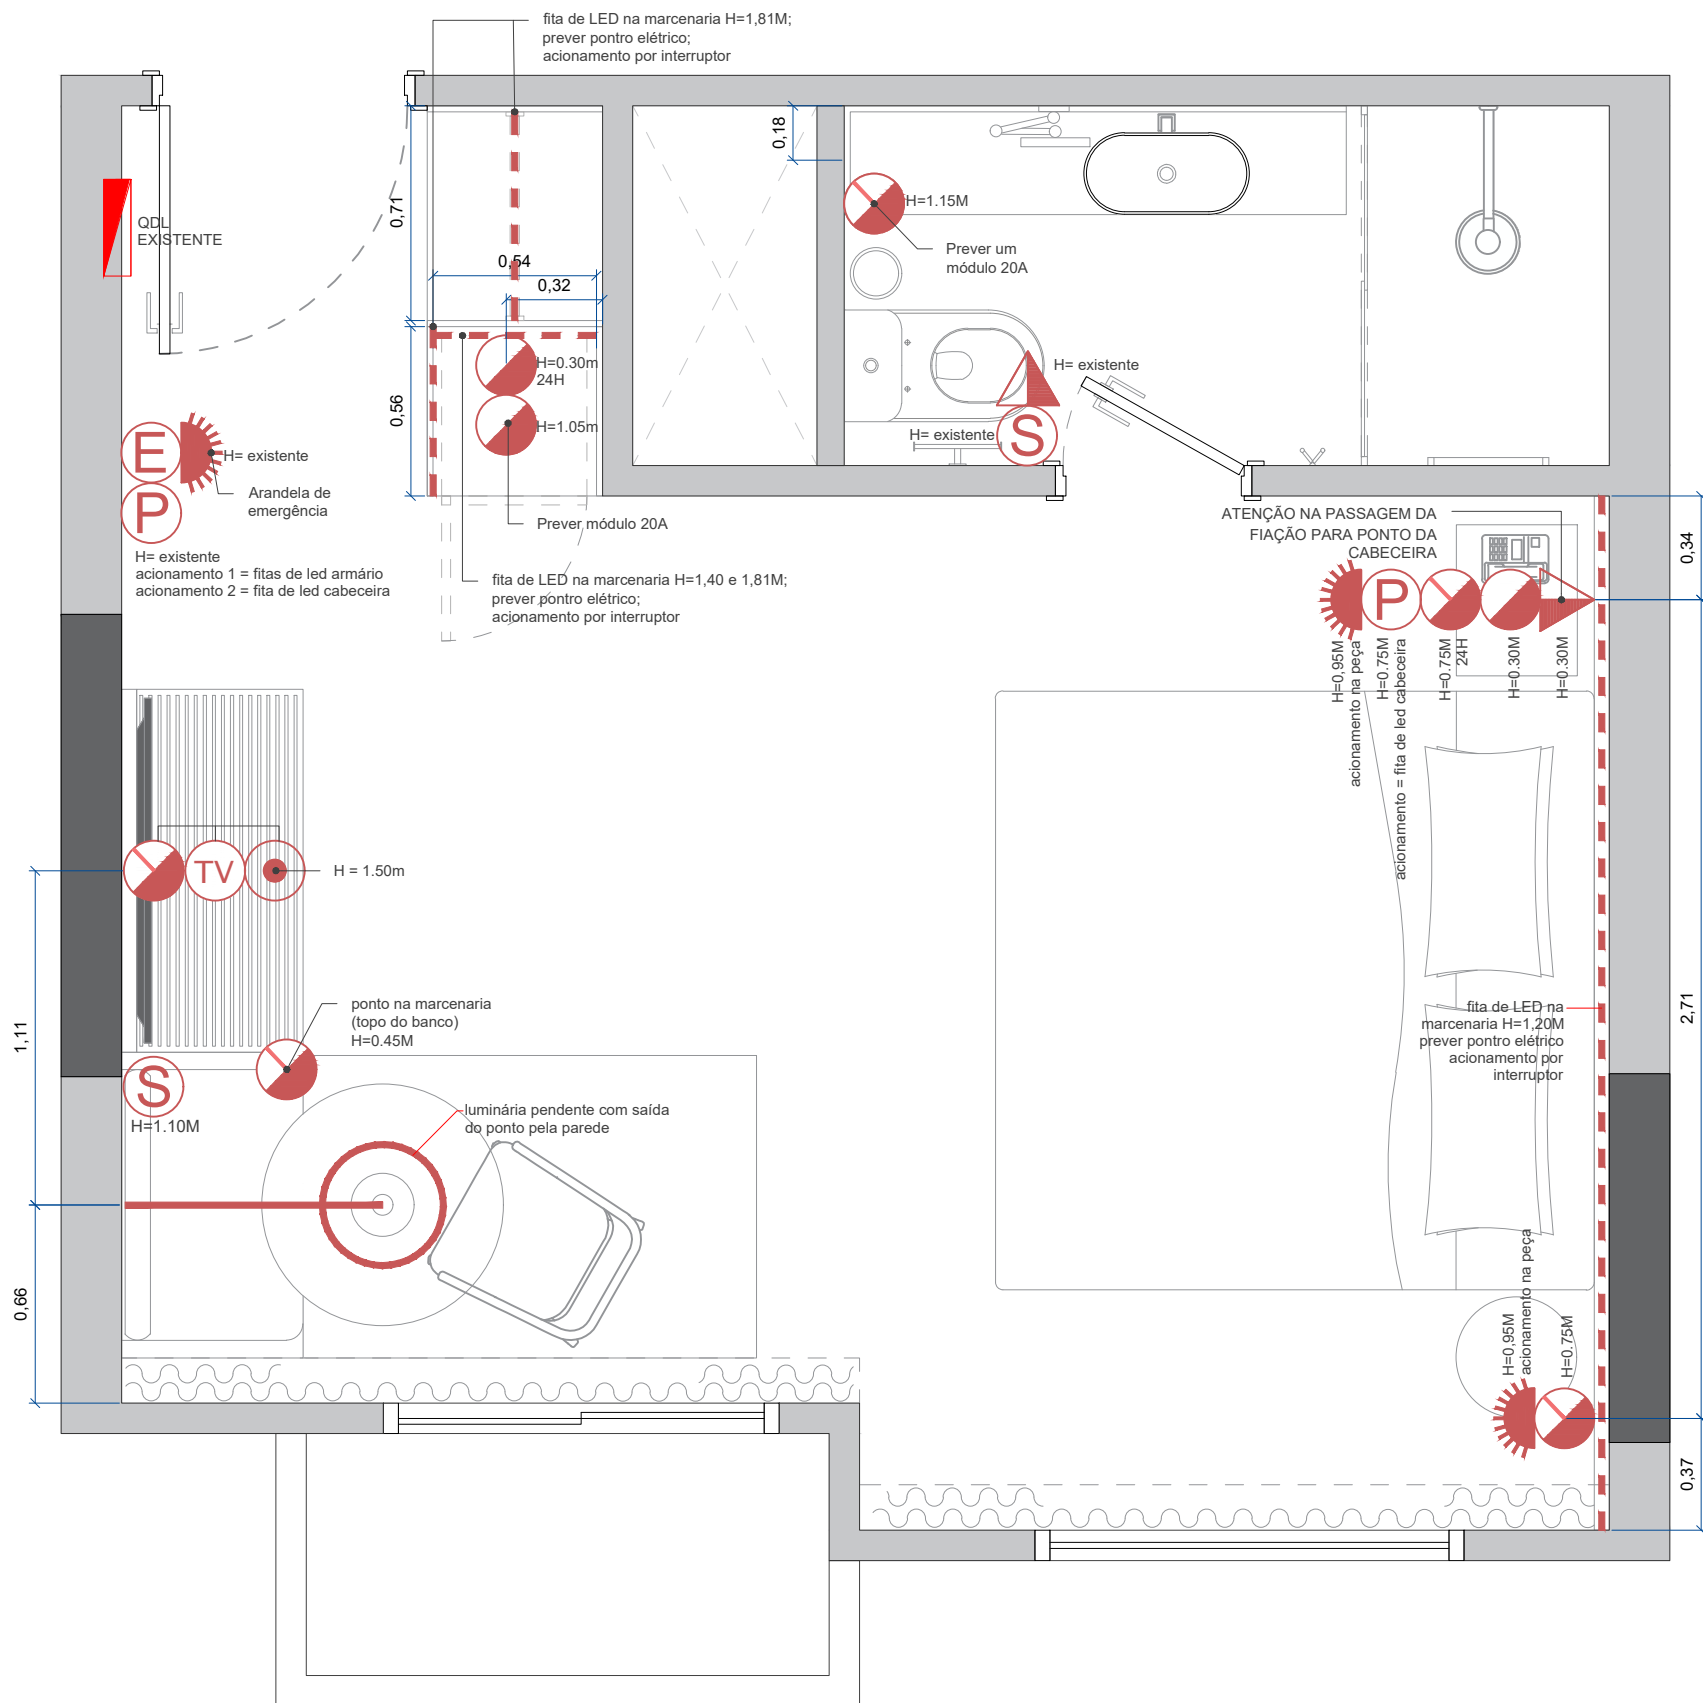

#### PONTOS ELÉTRICOS

- Ponto de interruptor simples. H=indicada
- Ponto de interruptor paralelo. H=indicada
- Economizador de energia existente. Manter fora do sistema as tomadas indicadas como 24H. H=existente
- Ponto de antena TV. H=1.50m
- Ponto de tomada simples 20A. H=indicada
- Ponto de tomada dupla 20A. H=indicada
- Ponto para luminária de leitura. Acionamento na peça. H=indicada
- Ponto de dados. H=indicada
- Ponto de telefone. H=0.30m
- Fita de LED na marcenaria. H=indicada

- REF. ACABAMENTOS DE ELÉTRICA QUARTO: SCHNEIDER, LINHA ORION, COR GRAFITE;  
PONTO DE TOMADA DO BANCO COM ACABAMENTO PRÓPRIO PARA MARCENARIA, COR GRAFITE

- REF. ACABAMENTOS DE ELÉTRICA WC: SCHNEIDER, LINHA ORION, COR BRANCA

NOTAS:  
- verificar voltagem das tomadas com equipe de manutenção do hotel;  
- planta apenas para quantificação de pontos, verificar necessidades com projetista específico;  
- altura dos pontos a partir do piso acabado até eixo.

**NOTA: as medidas podem variar de acordo com a unidade e devem ser obrigatoriamente confirmadas no local pelos fornecedores antes da execução.**

OBRA: MELIA INNSIDE JESUÍNO ARRUDA

CIDADE: SÃO PAULO - SP

PROJETO EXECUTIVO DE INTERIORES

ASSUNTO:

PLANTA DE ELÉTRICA - CASAL

ESCALA:

1:25

FOLHA

010


DATA:  
NOVEMBRO/2024

PROJETO Nº:

REVISÃO:  
R00

ARQUITETO/DESENHO:

uni.h

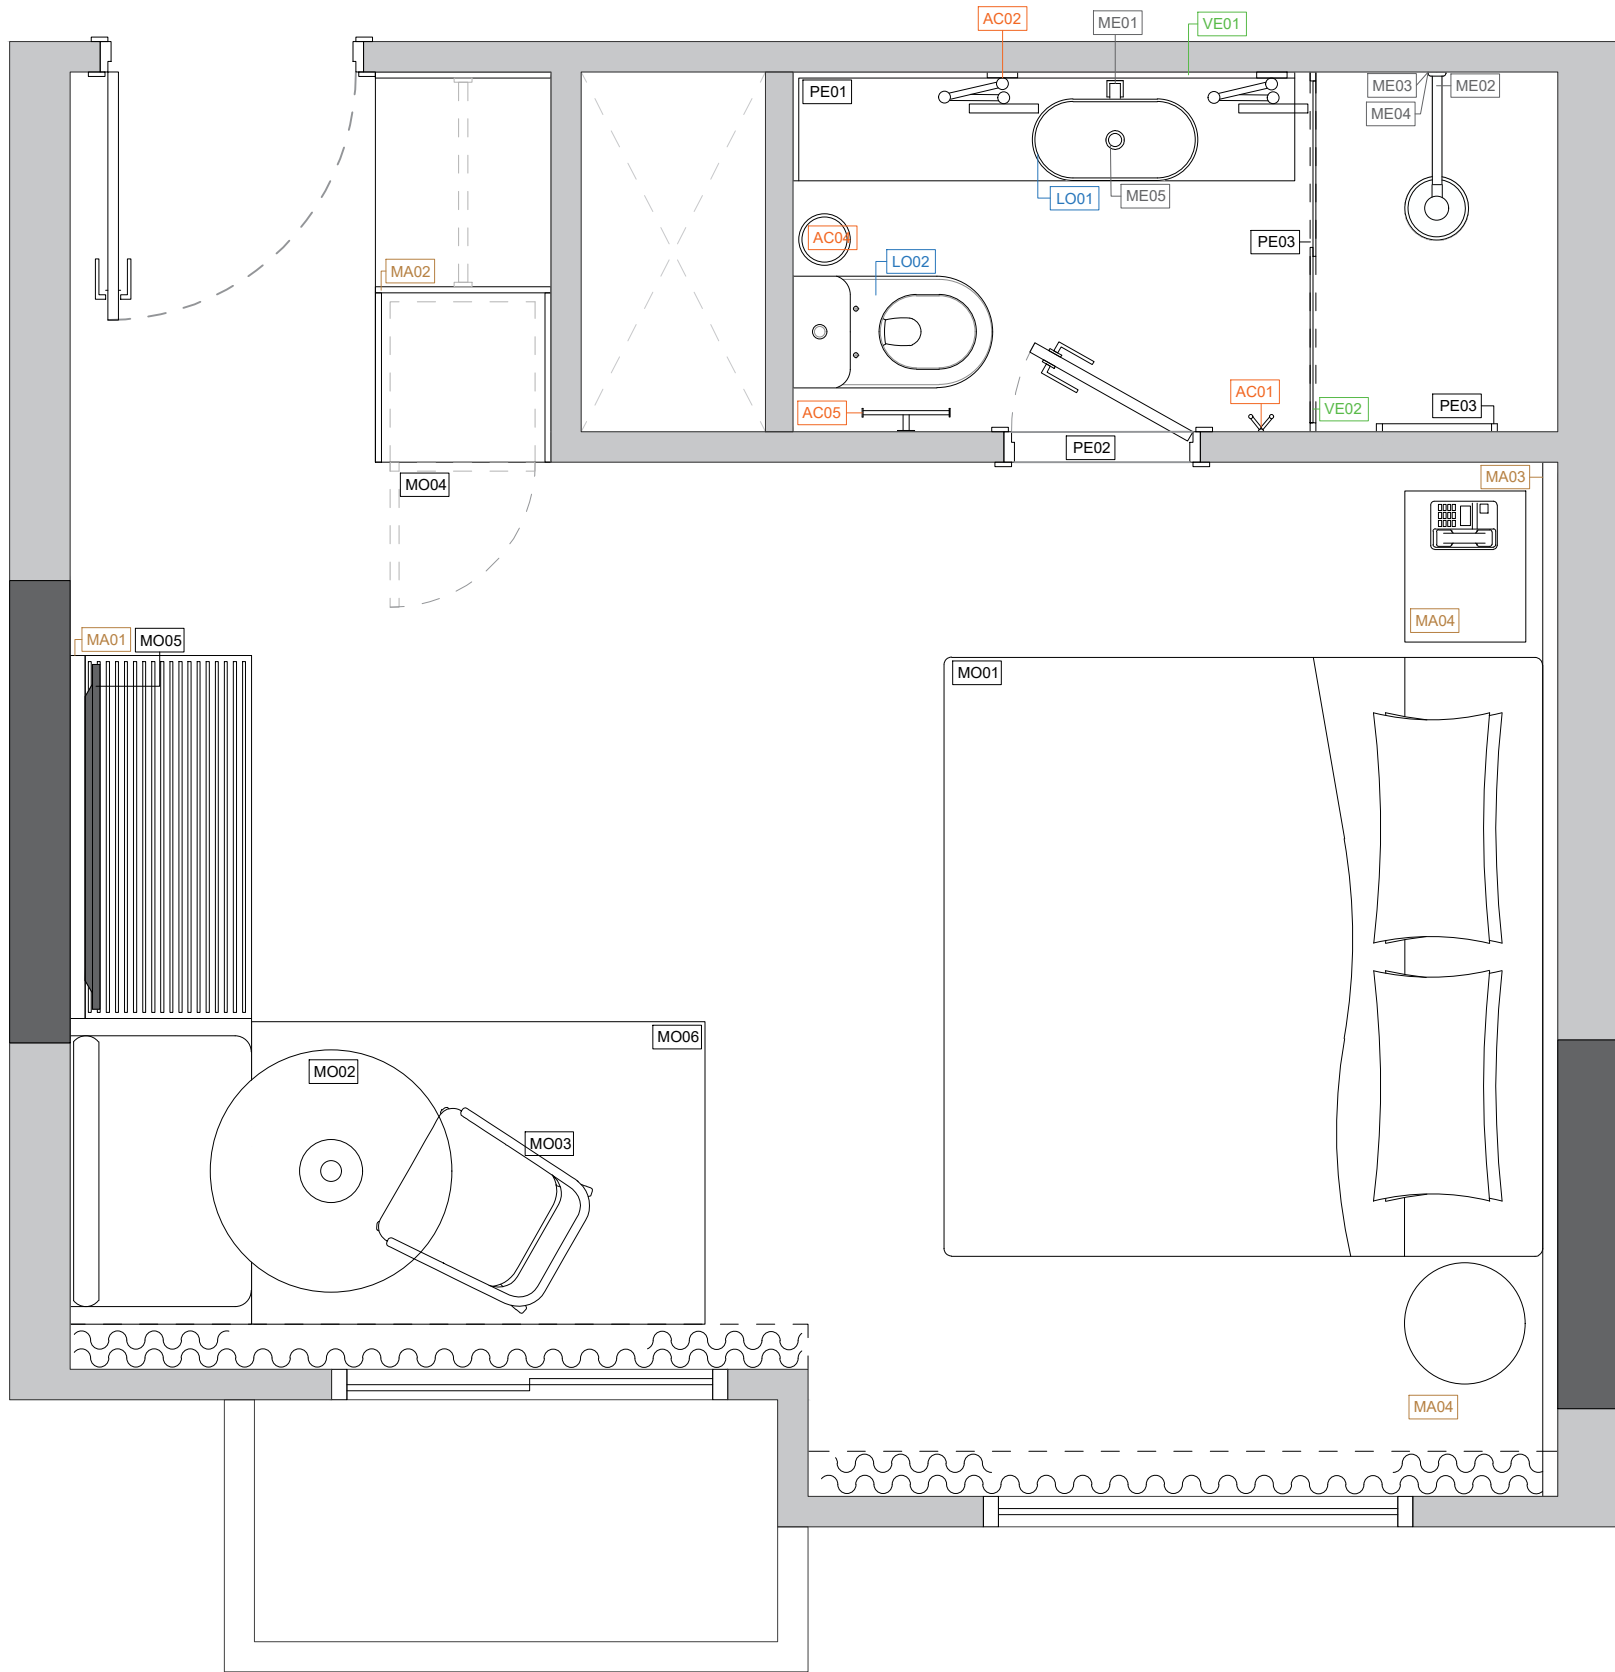

#### LOUÇAS, METAIS, ACESSÓRIOS E DECORATIVOS

**LO01.** Cuba de apoio 450X295cm fabricada em cerâmica, basic R3, cor branca (Ref. Celite - 1730850017300)  
**LO02.** Bacia sanitária nexo Branco com assento, caixa acoplada e itens de montagem: anel, flexível, parafuso, bucha e arruela (Ref. Roca - C1317230011300)

**ME01.** Monocomando lavatório mesa bica alta, Noronha, cromado (Ref. Roca - B5003CUCR0)  
**ME02.** Chuveiro 220mm com desviador e ducha manual life cromado (Ref. Roca - B5003C1CR0)  
**ME03.** Acabamento monocomando ducha, Noronha cromado (Ref. Roca - B5005CUCR0)  
**ME04.** Base monocomando chuveira, Noronha e Riviera, Cromado (Ref. Roca - B5007CUCR0)  
**ME05.** Válvula de lavatório 7/8 universal cromado com tampa plástica branca (Ref. Celite - B5026C5CR3)  
**ME06.** Sifão rígido Roca (ref.: Sifão garrafa para lavatório 1.1/4" x 1.1/2" cod.: B506401614 + pescoço p/ sifão 30cm (ref.: Tubo de Entrada Sifão Lavatorio 30Cm Romar)

**AC01.** Cabide duplo cromado (Ref. Crismoe Gama HT 05.OC03.CR)  
**AC02.** Espelho de aumento dupla face (ref. KB-EDA-314)  
**AC03.** Amortecedor de porta 28mm IP (Ref. Crismoe 61.S006.IP)  
**AC04.** Lixeira (Ref. Crismoe Alfa HT 21.95.163.002.42)  
**AC05.** Suporte duplo de papel higiênico (Ref. Crismoe Alfa 03.AF00.CR)

**MO01.** Novo conjunto de cama (02 bases de 0,98 x 1,98 + 02 colchões de 0,98 x 1,98 + Pillow top para junção das peças)  
**MO02.** Mesa Redonda com pé central  
**MO03.** Cadeira estofada  
**MO04.** Frigorbar Suggar 46L Inox.  
**MO05.** TV 43" samsung led smart tizen wifi full hd  
**MO06.** Tapete 1,0x1,50m

**MA01.** Painél de tv teto/piso, maleiro com frisos metálicos e banco com estofado em BP Padrão Amêndola Rústica.  
**MA02.** Armário piso/teto em BP Padrão Amêndola Rústica, com gavetas, espelho de corpo e cabideiro metálico; Lateral com nichos; Fita de led; Rodapé e Rodatetos recuados.  
**MA03.** Painel de cabeceira novo em BP Padrão Amêndola Rústica.  
**MA04.** Mesa de apoio lateral retangular em BP Padrão Amêndola Rústica.  
**MA05.** Nicho de banheiro em BP Padrão Amêndola Rústica.

**VE01.** Espelho Oval L80xA100cm 6mm lapidado com moldura colado na parede.  
**VE02.** Box com 3 folhas com porta de correr L110XA190cm.

**PE01.** Bancada confeccionada em Quartzo Cinza L1,66xP0,36, com saia de 0,15m, frontão de 0,25cm.  
**PE02.** Bagueite em Quartzo Cinza - 0,03X1,19m.  
**PE03.** Nicho em Quartzo Cinza - L0,40XA0,40XP0,08m.

**NOTA:** as medidas podem variar de acordo com a unidade e devem ser obrigatoriamente confirmadas no local pelos fornecedores antes da execução.

OBRA: MELIA INNSIDE JESUÍNO ARRUDA

CIDADE: SÃO PAULO - SP

PROJETO EXECUTIVO DE INTERIORES

ASSUNTO:

PLANTA LEGENDA

ESCALA:

1:25

FOLHA

011








DATA:  
NOVEMBRO/2023

PROJETO Nº:

REVISÃO:  
R00

ARQUITETO/DESENHO:


uni.h

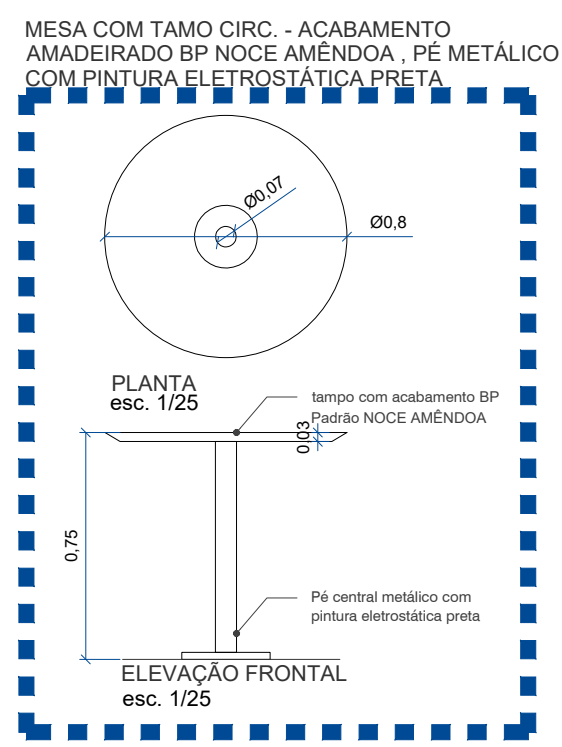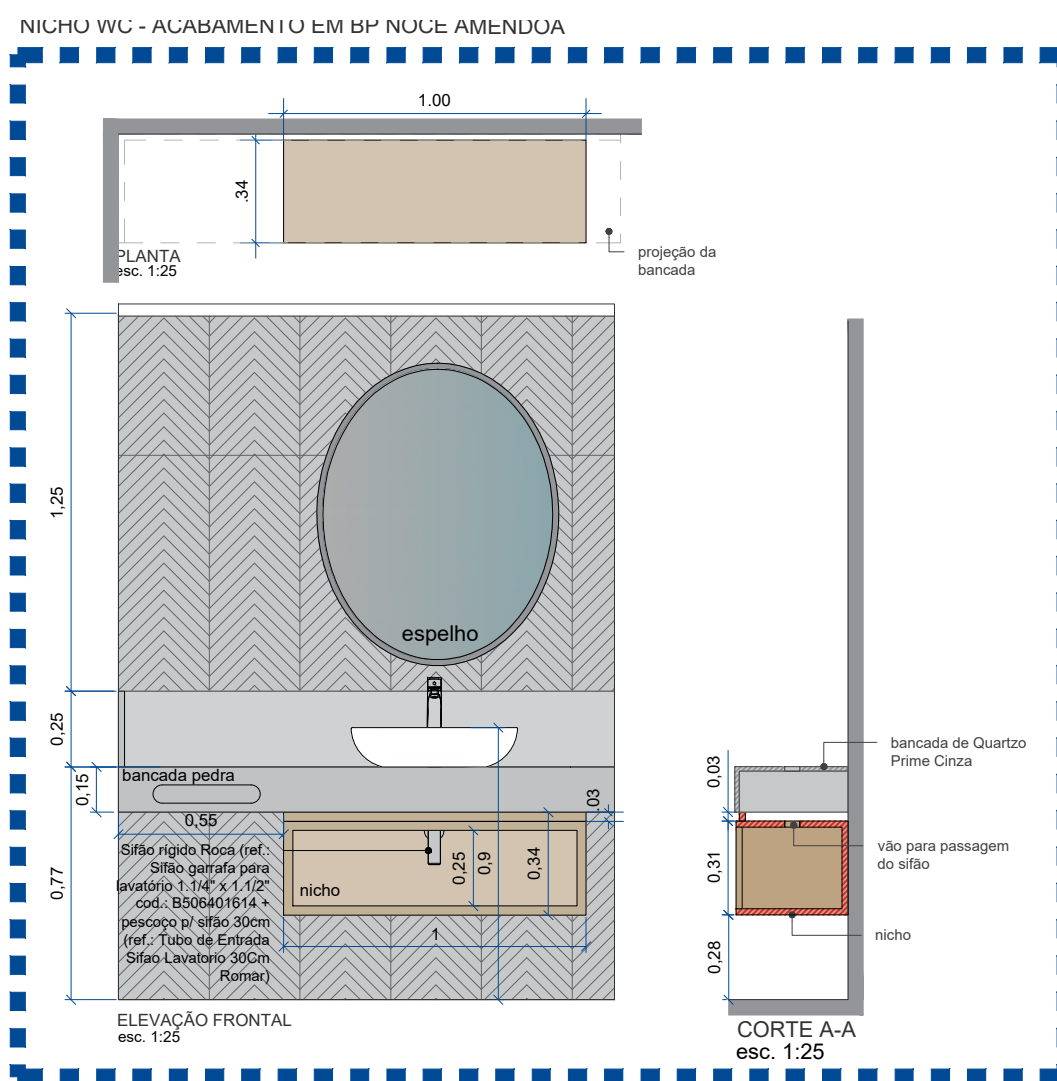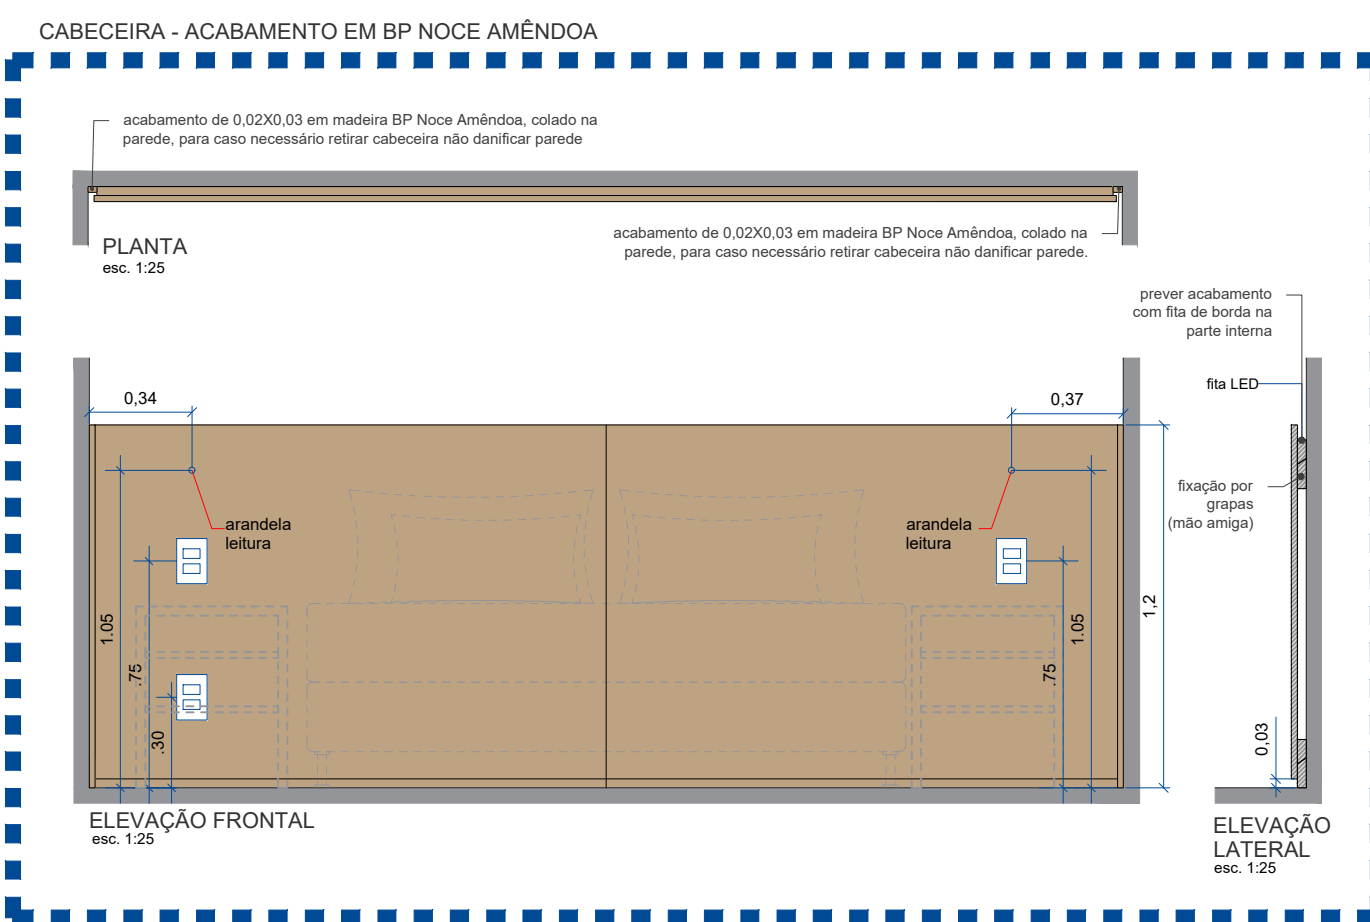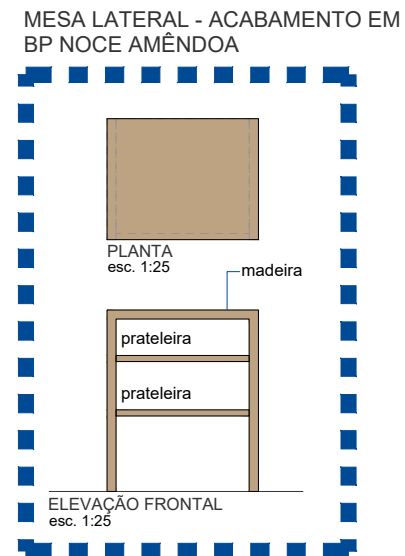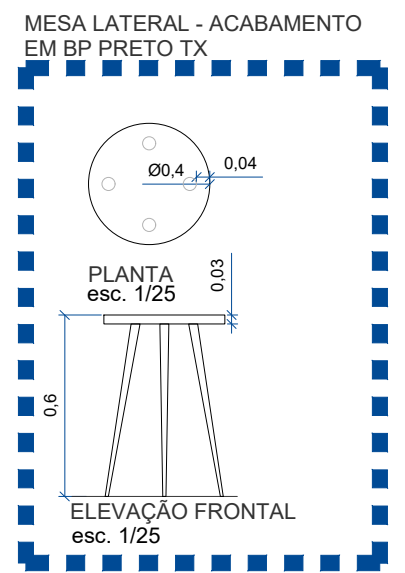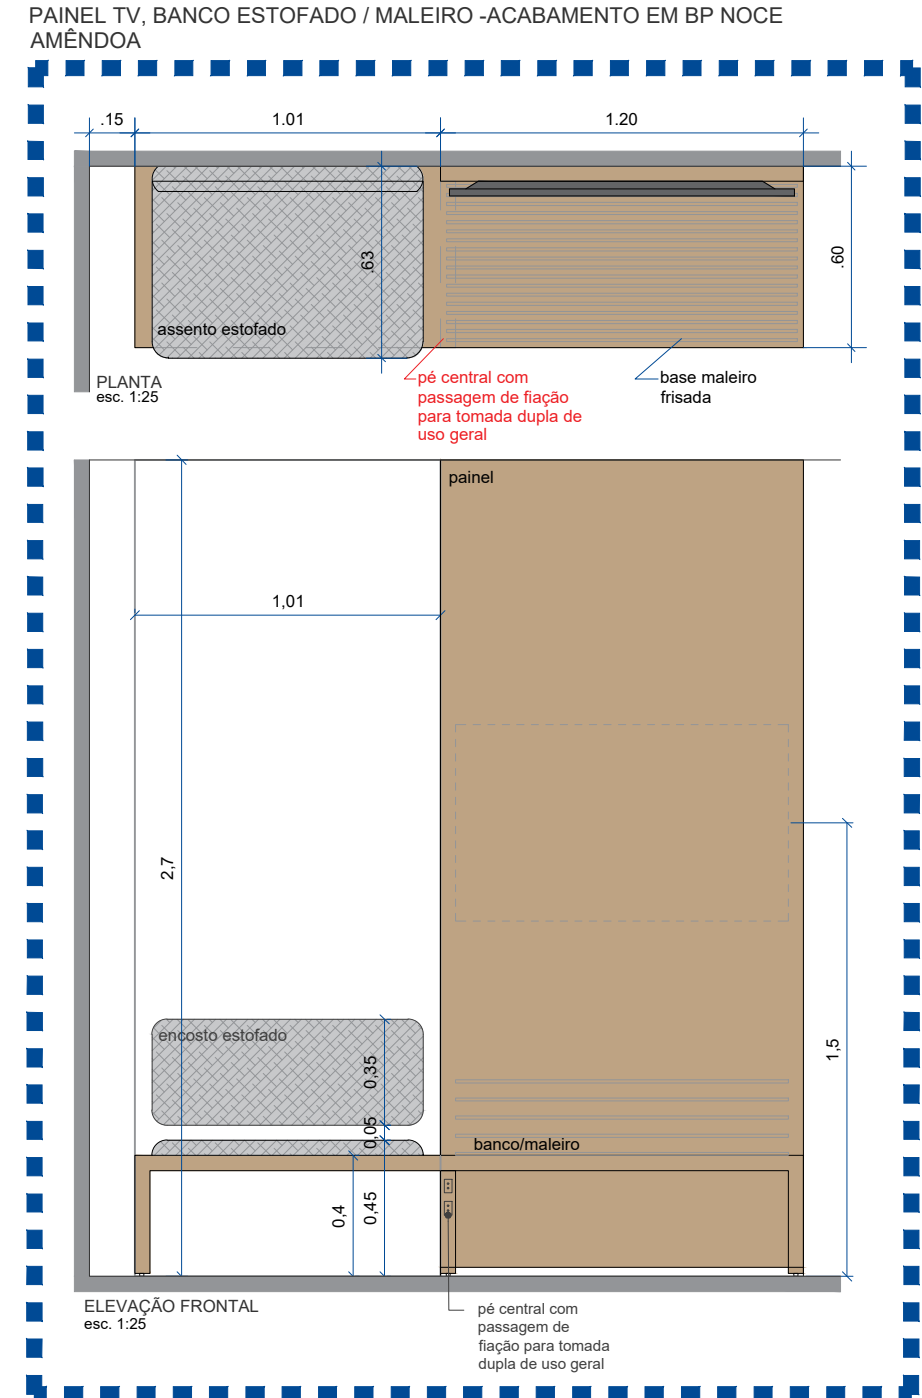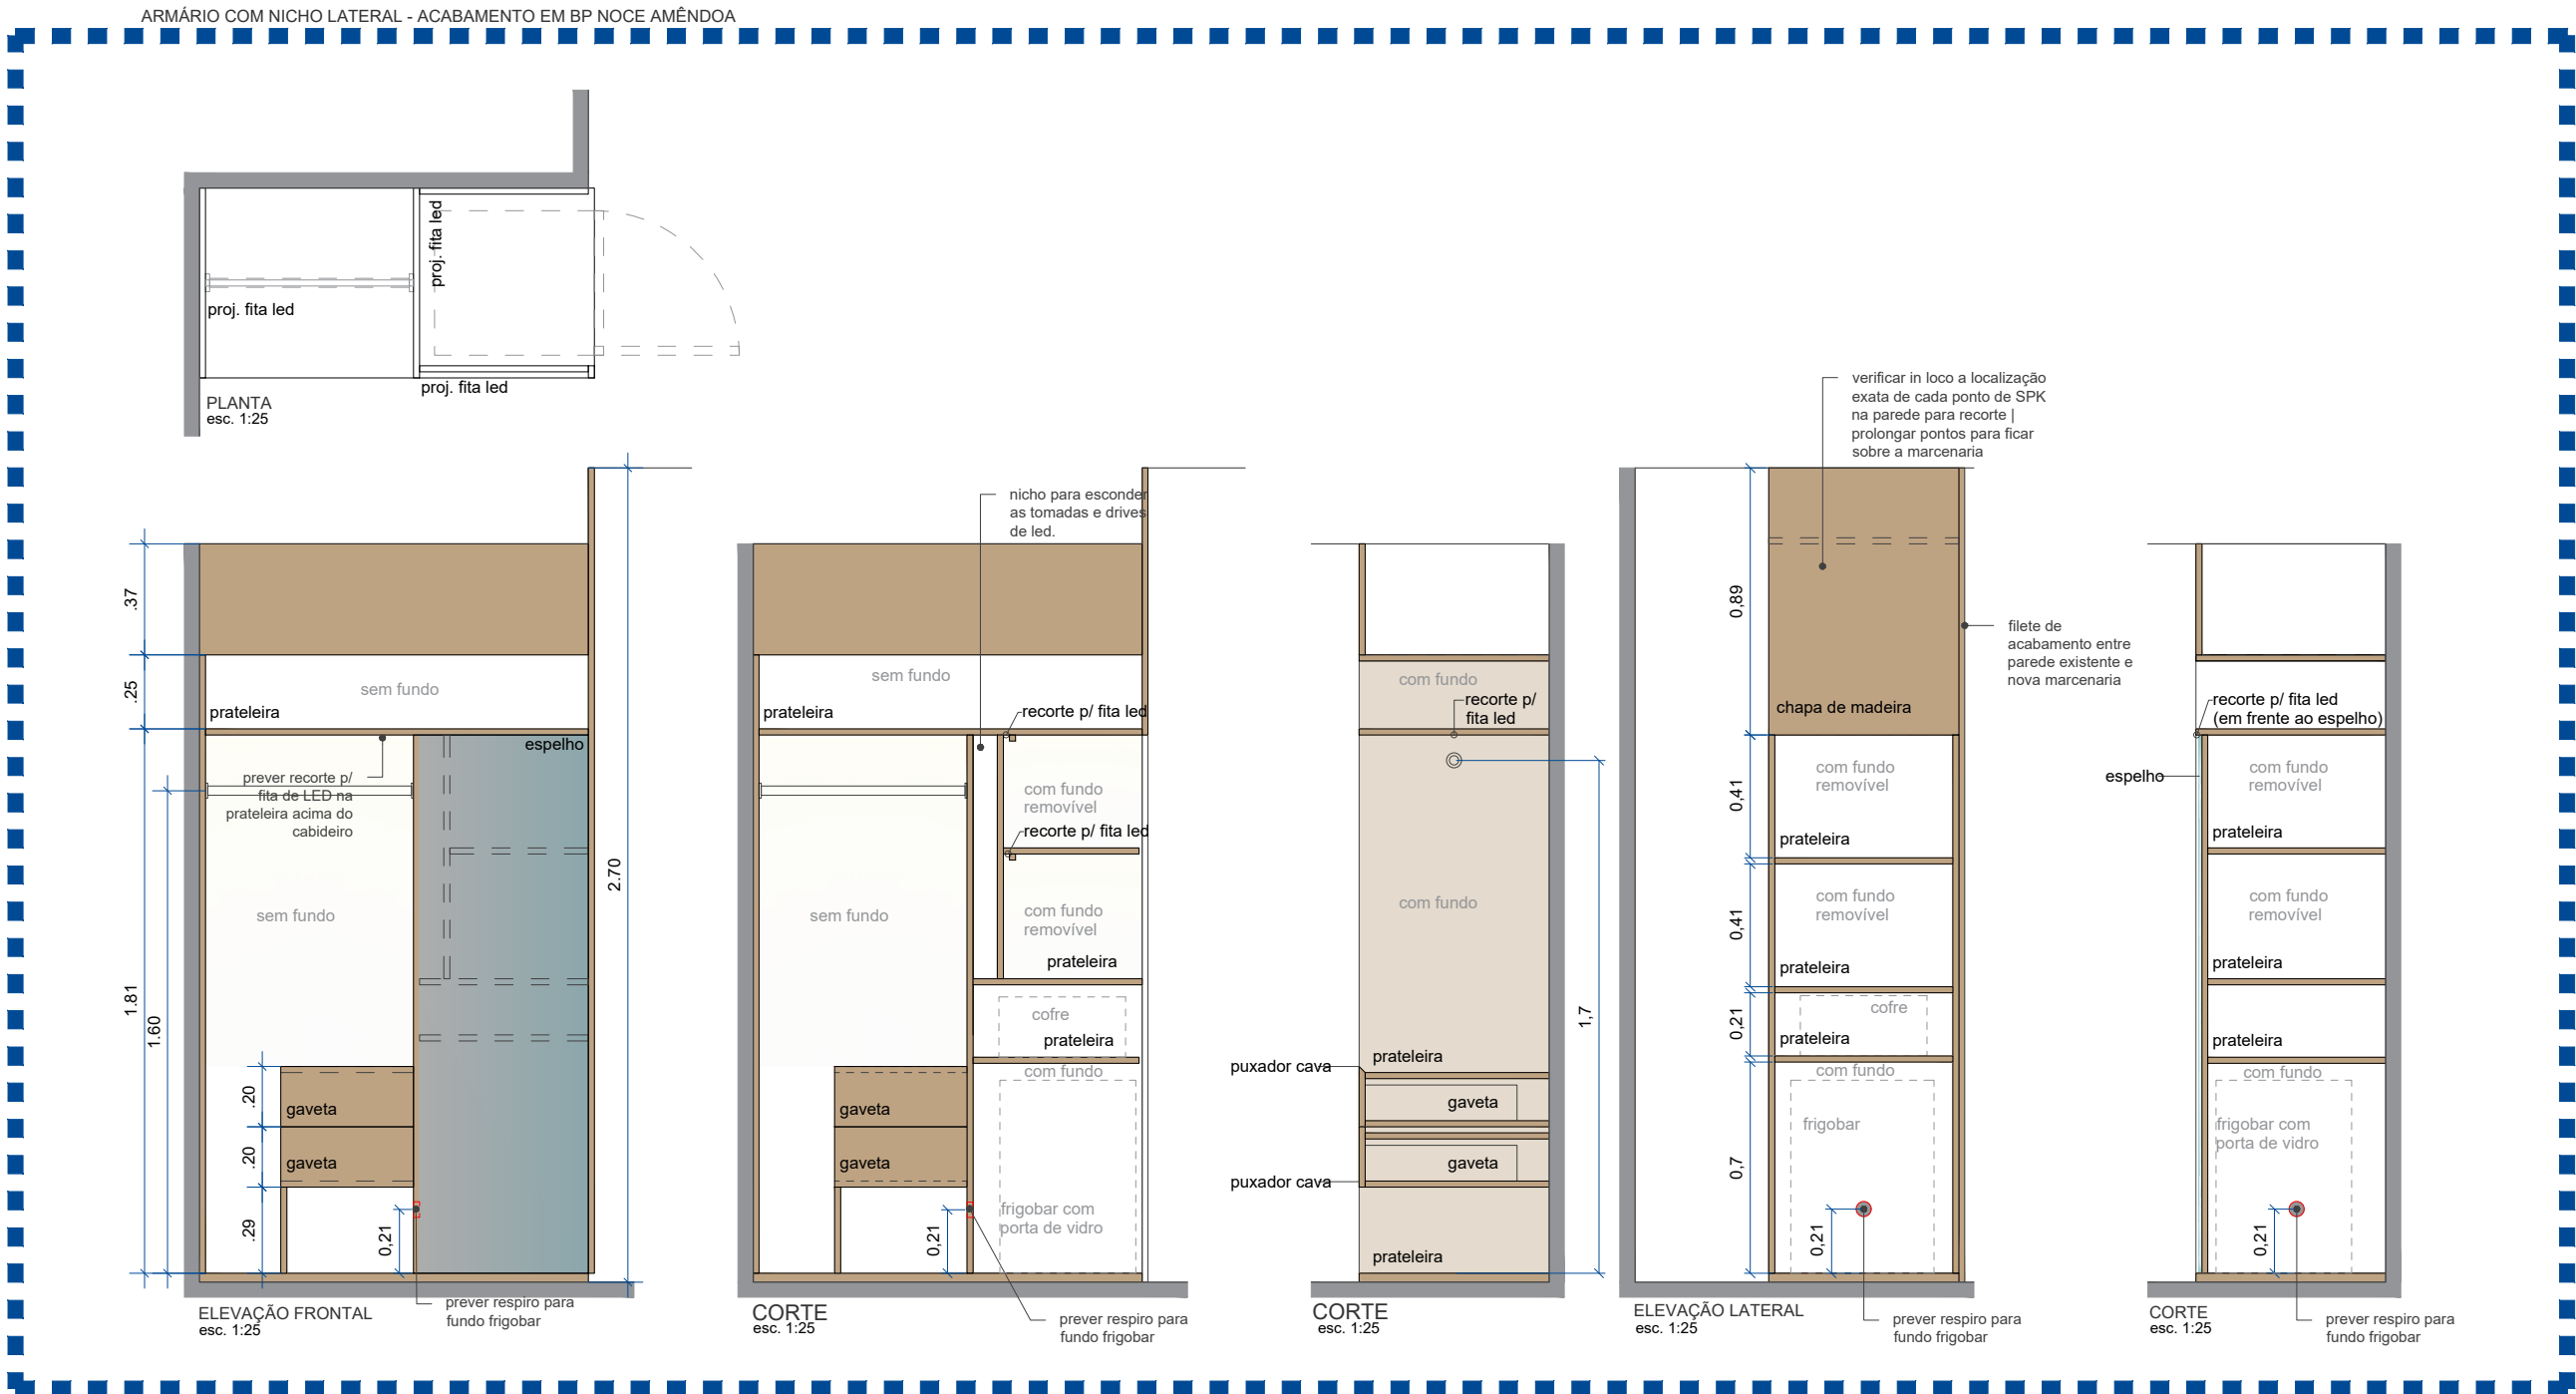


NOTA: as medidas podem variar de acordo com a unidade e devem ser obrigatoriamente confirmadas no local pelos fornecedores antes da execução.

OBRA:	MELIA INNSIDE JESUÍNO ARRUDA
CIDADE:	SÃO PAULO - SP
PROJETO EXECUTIVO DE INTERIORES	
ASSUNTO:	DET. MARCENARIA
DATA:	NOVEMBRO/2024
PROJETO Nº:	REVISÃO: R01
ARQUITETO/DESENHO:	
ESCALA:	1:25
FOLHA	012


ESPELHO - 6MM

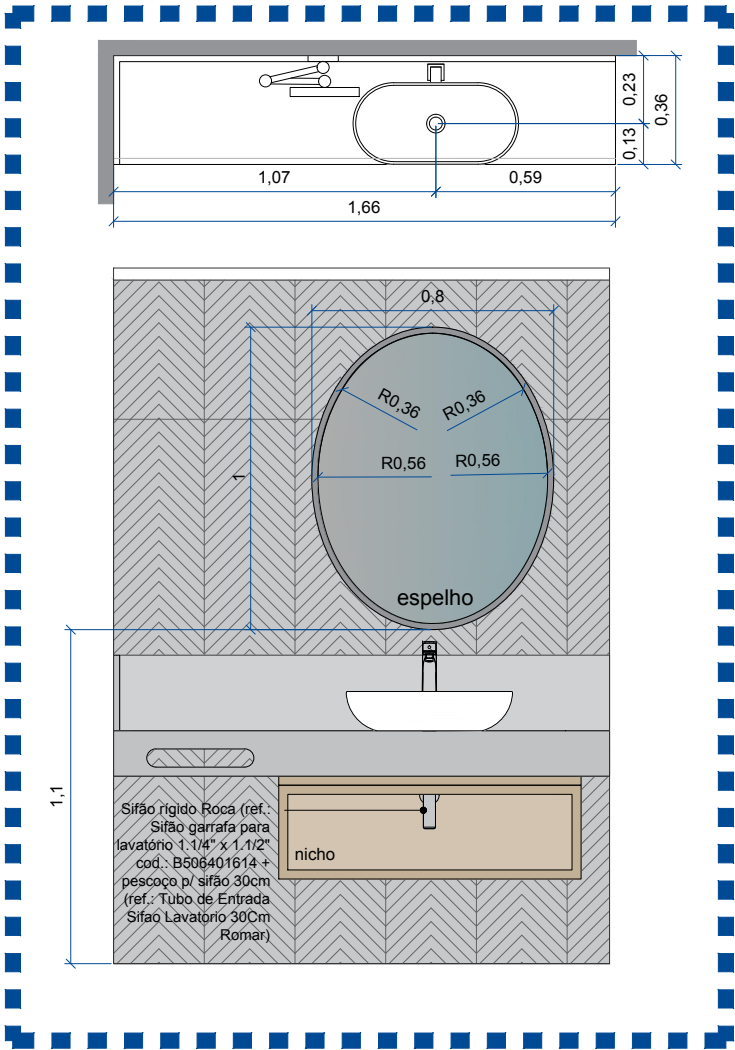

BANCADA WC - ACABAMENTO EM BP NOCE AMÊNDOA

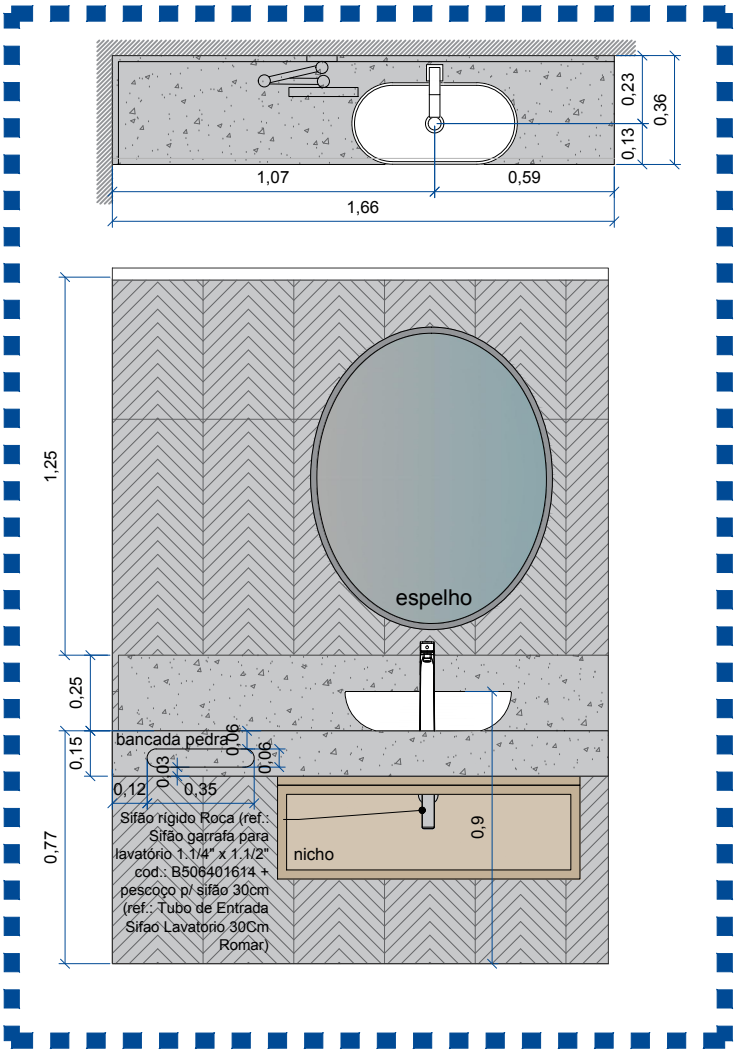

NICHO EM QUARTZO CINZA

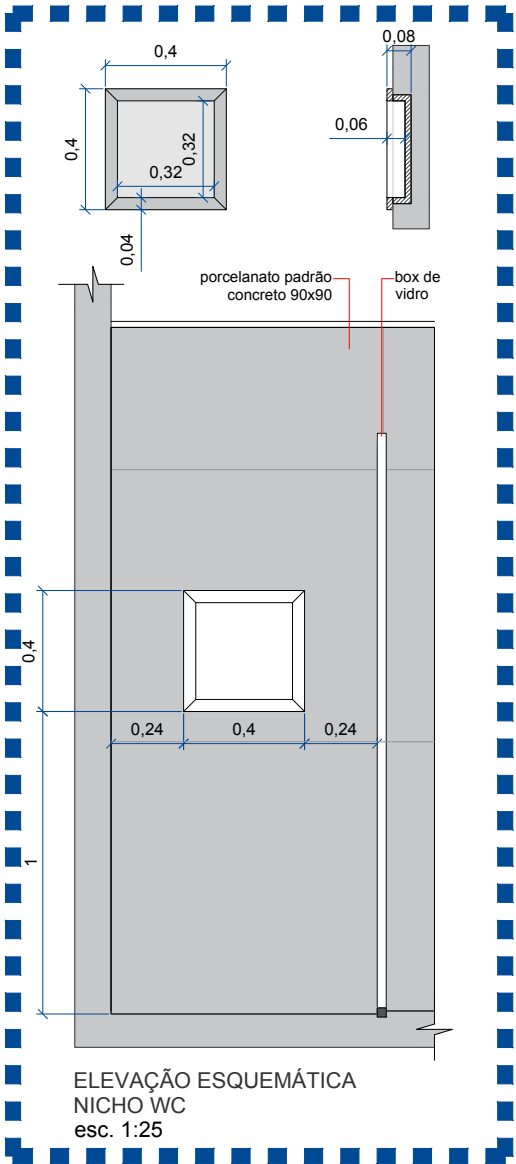

NOTA: as medidas podem variar de acordo com a unidade e devem ser obrigatoriamente confirmadas no local pelos fornecedores antes da execução.

OBRA: MELIA INNSIDE JESUÍNO ARRUDA  
CIDADE: SÃO PAULO - SP

PROJETO EXECUTIVO DE INTERIORES

ASSUNTO:  
DET. PEDRAS

ESCALA:  
1:25

FOLHA  
013

DATA:  
NOVEMBRO/2024

PROJETO Nº:


REVISÃO:  
R00

ARQUITETO/DESENHO:


uni.h




BANCADA WC - ACABAMENTO EM BP NOCE AMÊNDOA

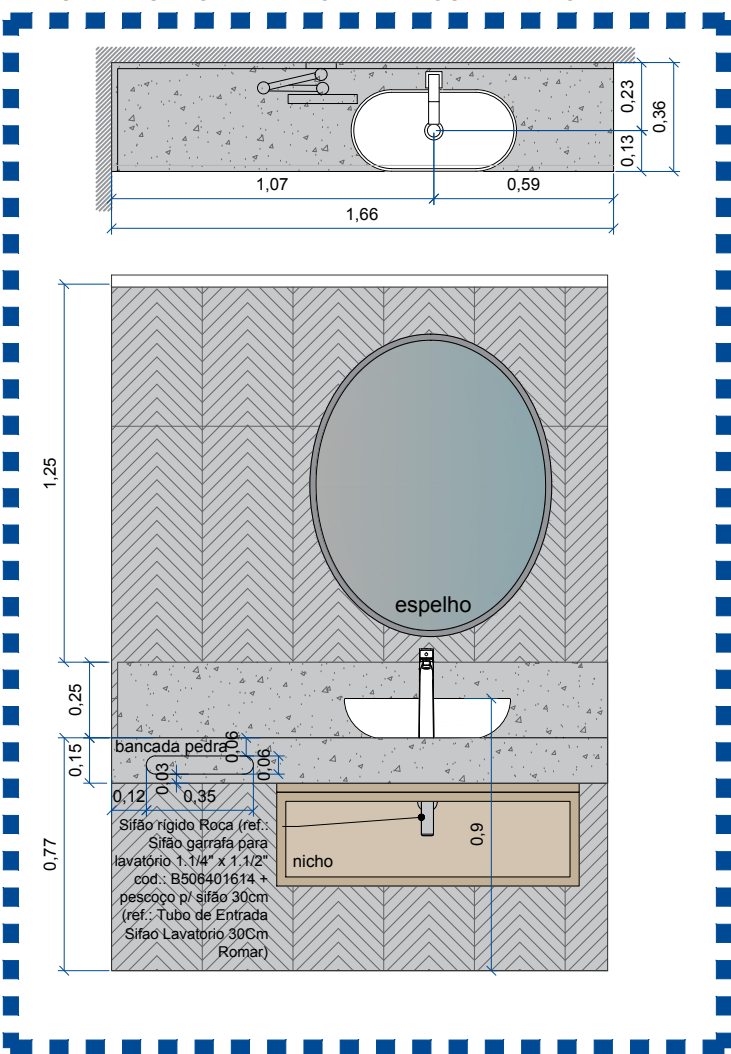


NICHO EM QUARTZO CINZA

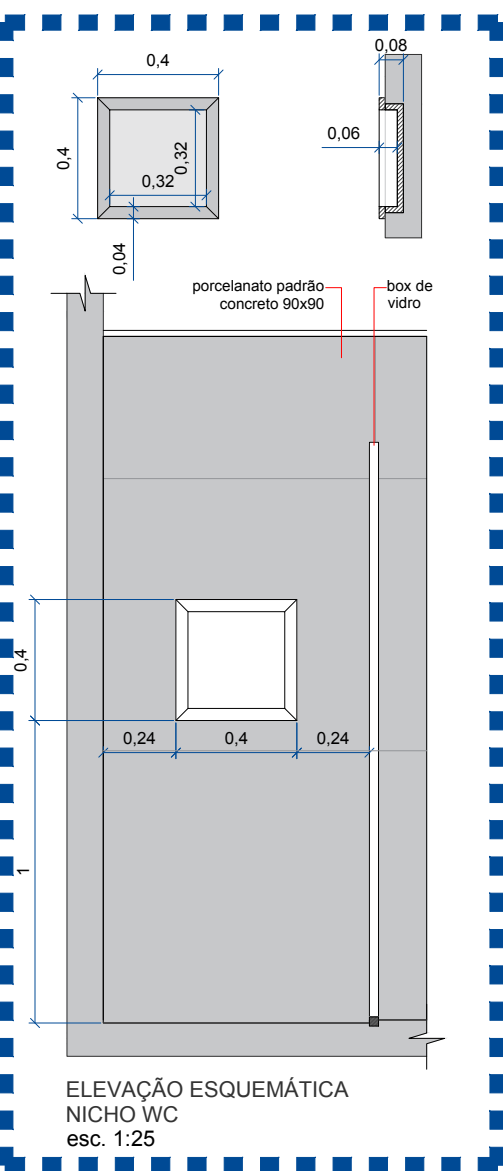

BANCADA WC PCD - QUARTZO CINZA PRIME

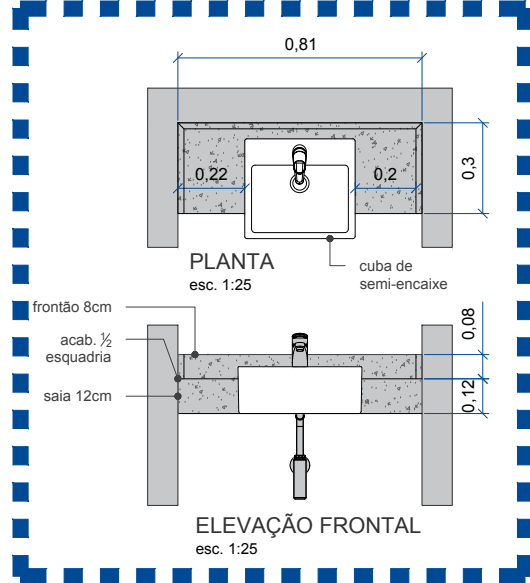

NICHO EMBUTIDO EM PEDRA - QUARTZO CINZA

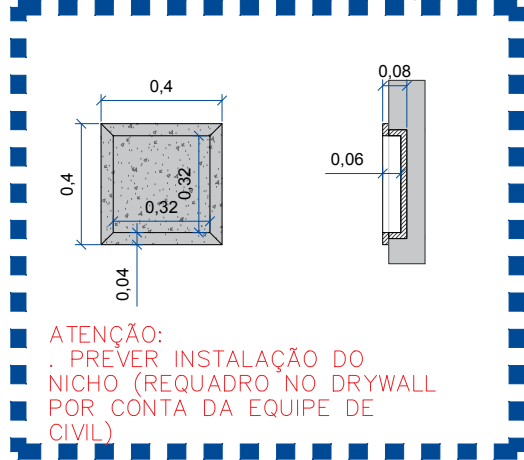

NOTA: as medidas podem variar de acordo com a unidade e devem ser obrigatoriamente confirmadas no local pelos fornecedores antes da execução.

OBRA: MELIA INNSIDE JESUÍNO ARRUDA

CIDADE: SÃO PAULO - SP

PROJETO EXECUTIVO DE INTERIORES

ASSUNTO: DETALHE MARMORARIA

ESCALA: 1:25

FOLHA 013A

DATA: NOVEMBRO/2024




PROJETO Nº:

REVISÃO: R00

ARQUITETO/DESENHO:

uni.h



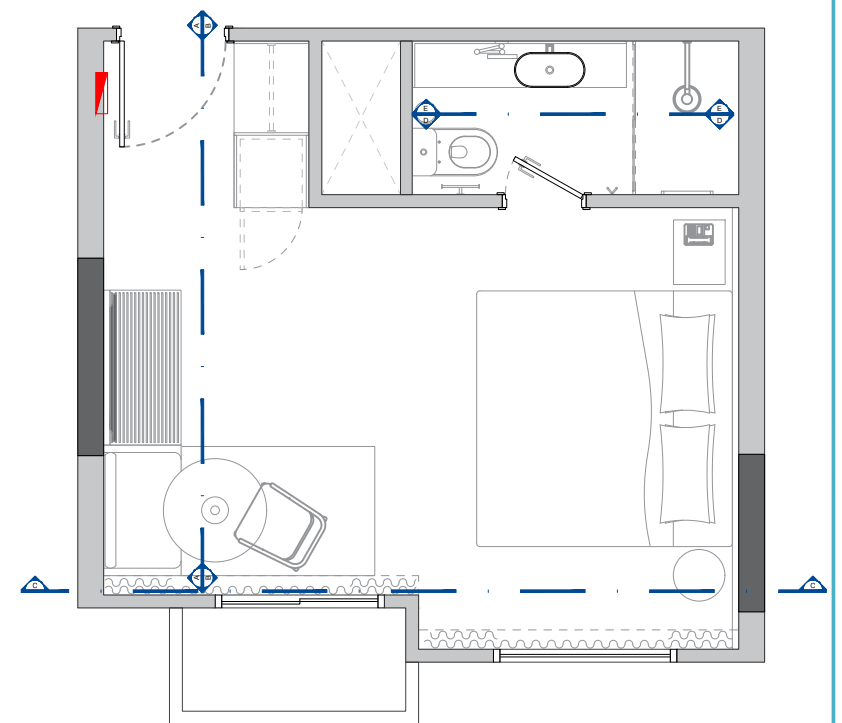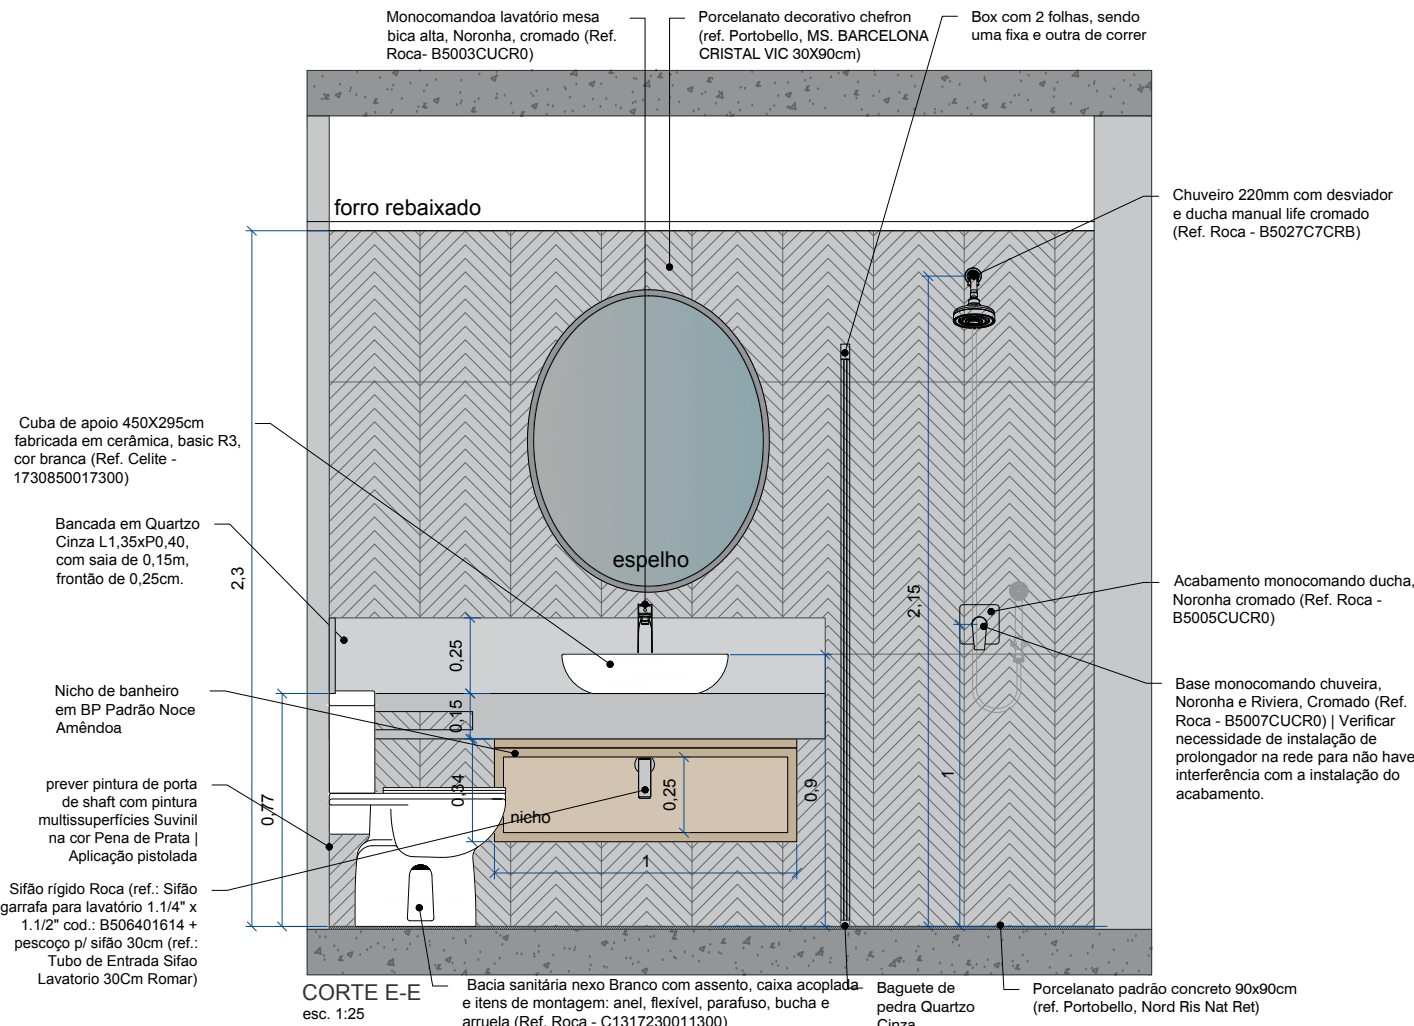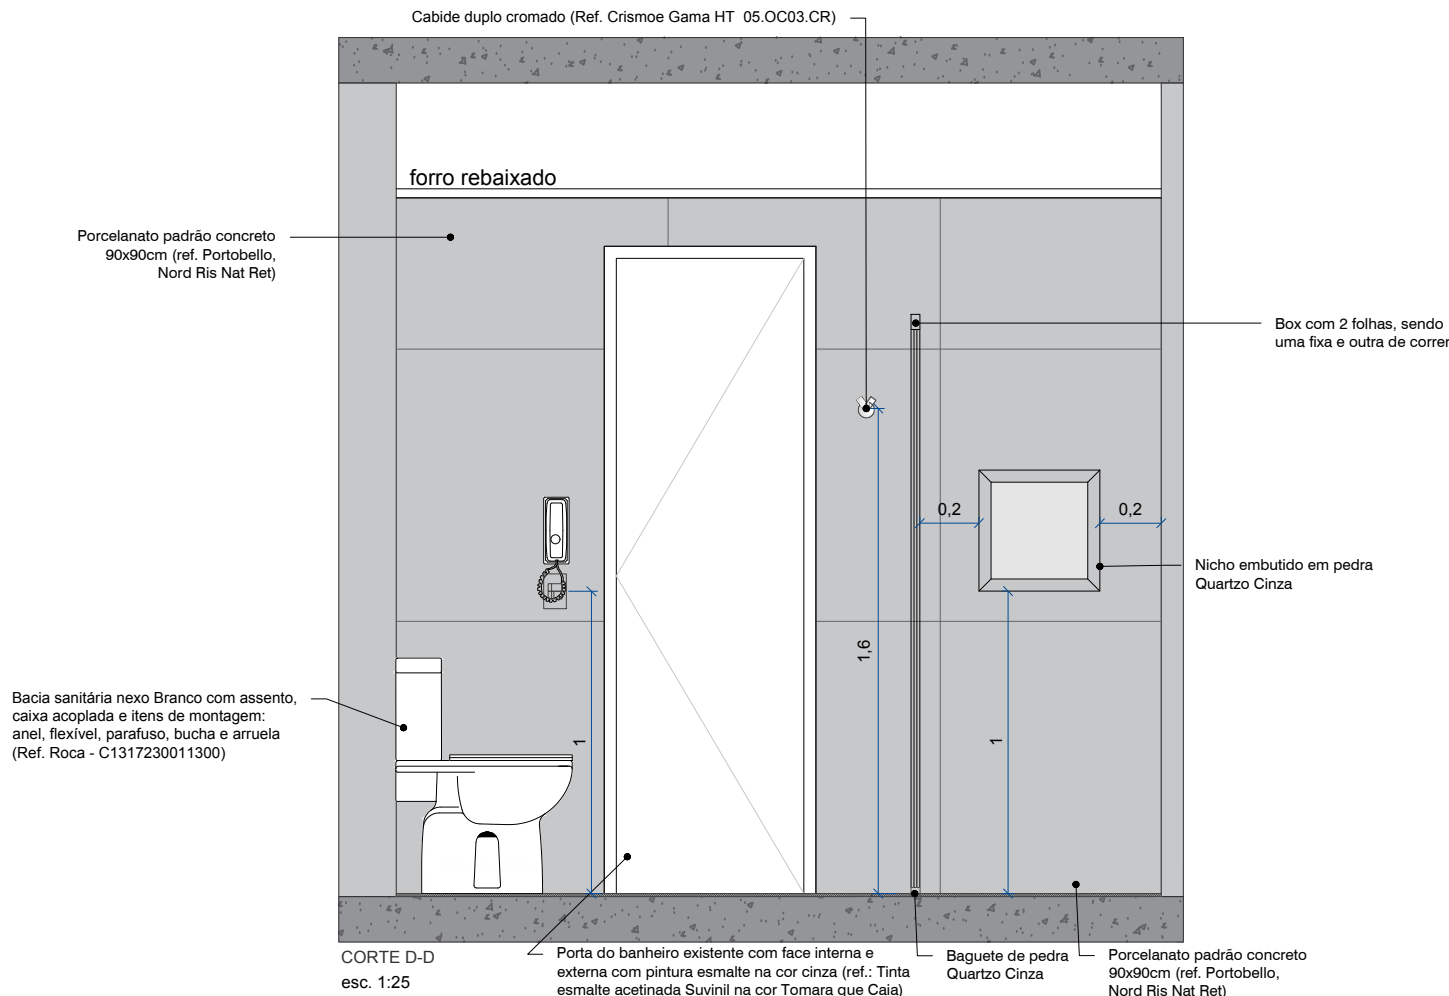

NOTA: as medidas podem variar de acordo com a unidade e devem ser obrigatoriamente confirmadas no local pelos fornecedores antes da execução.

OBRA: MELIA INNSIDE JESUÍNO ARRUDA

CIDADE: SÃO PAULO - SP

PROJETO EXECUTIVO DE INTERIORES

ASSUNTO:  
ELEVAÇÕES

ESCALA:  
1:25

FOLHA  
014





DATA:  
NOVEMBRO/2024

PROJETO Nº:

REVISÃO:  
R00

ARQUITETO/DESENHO:

uni.h

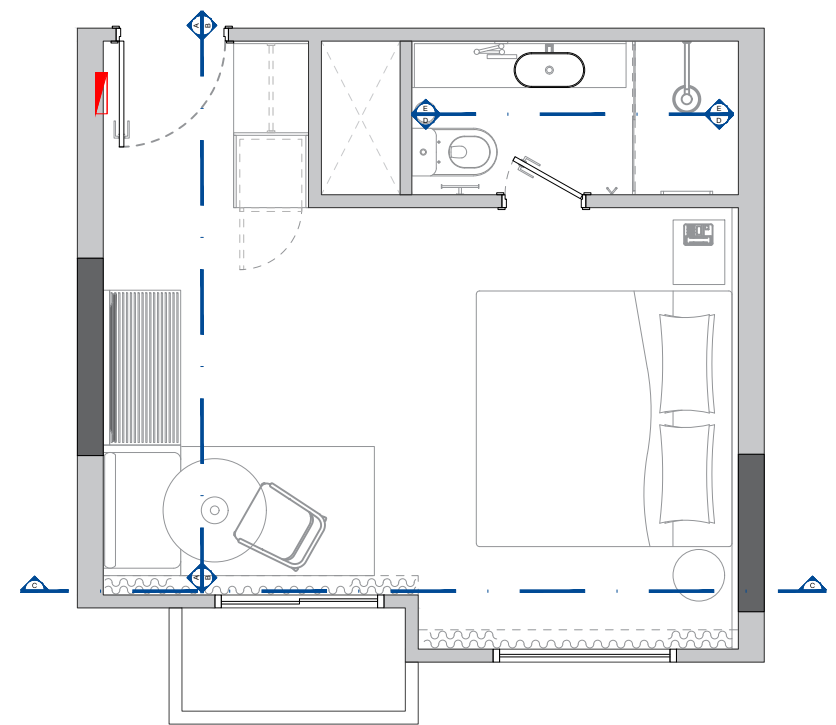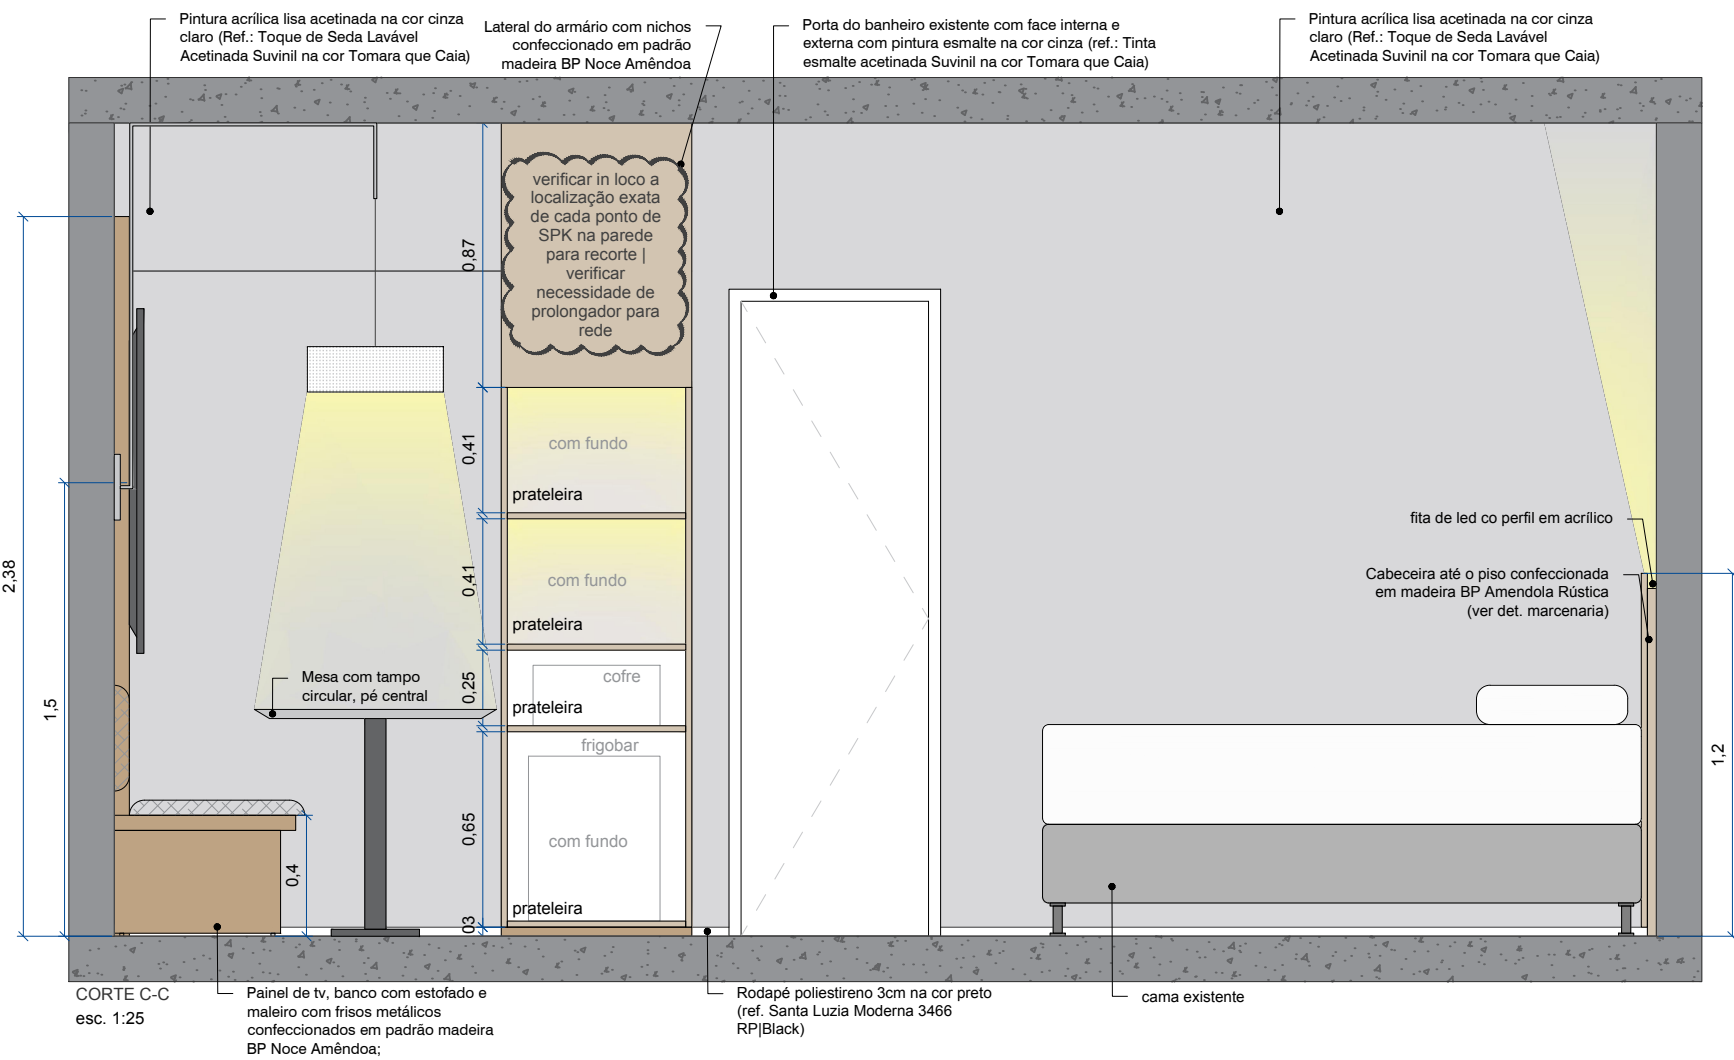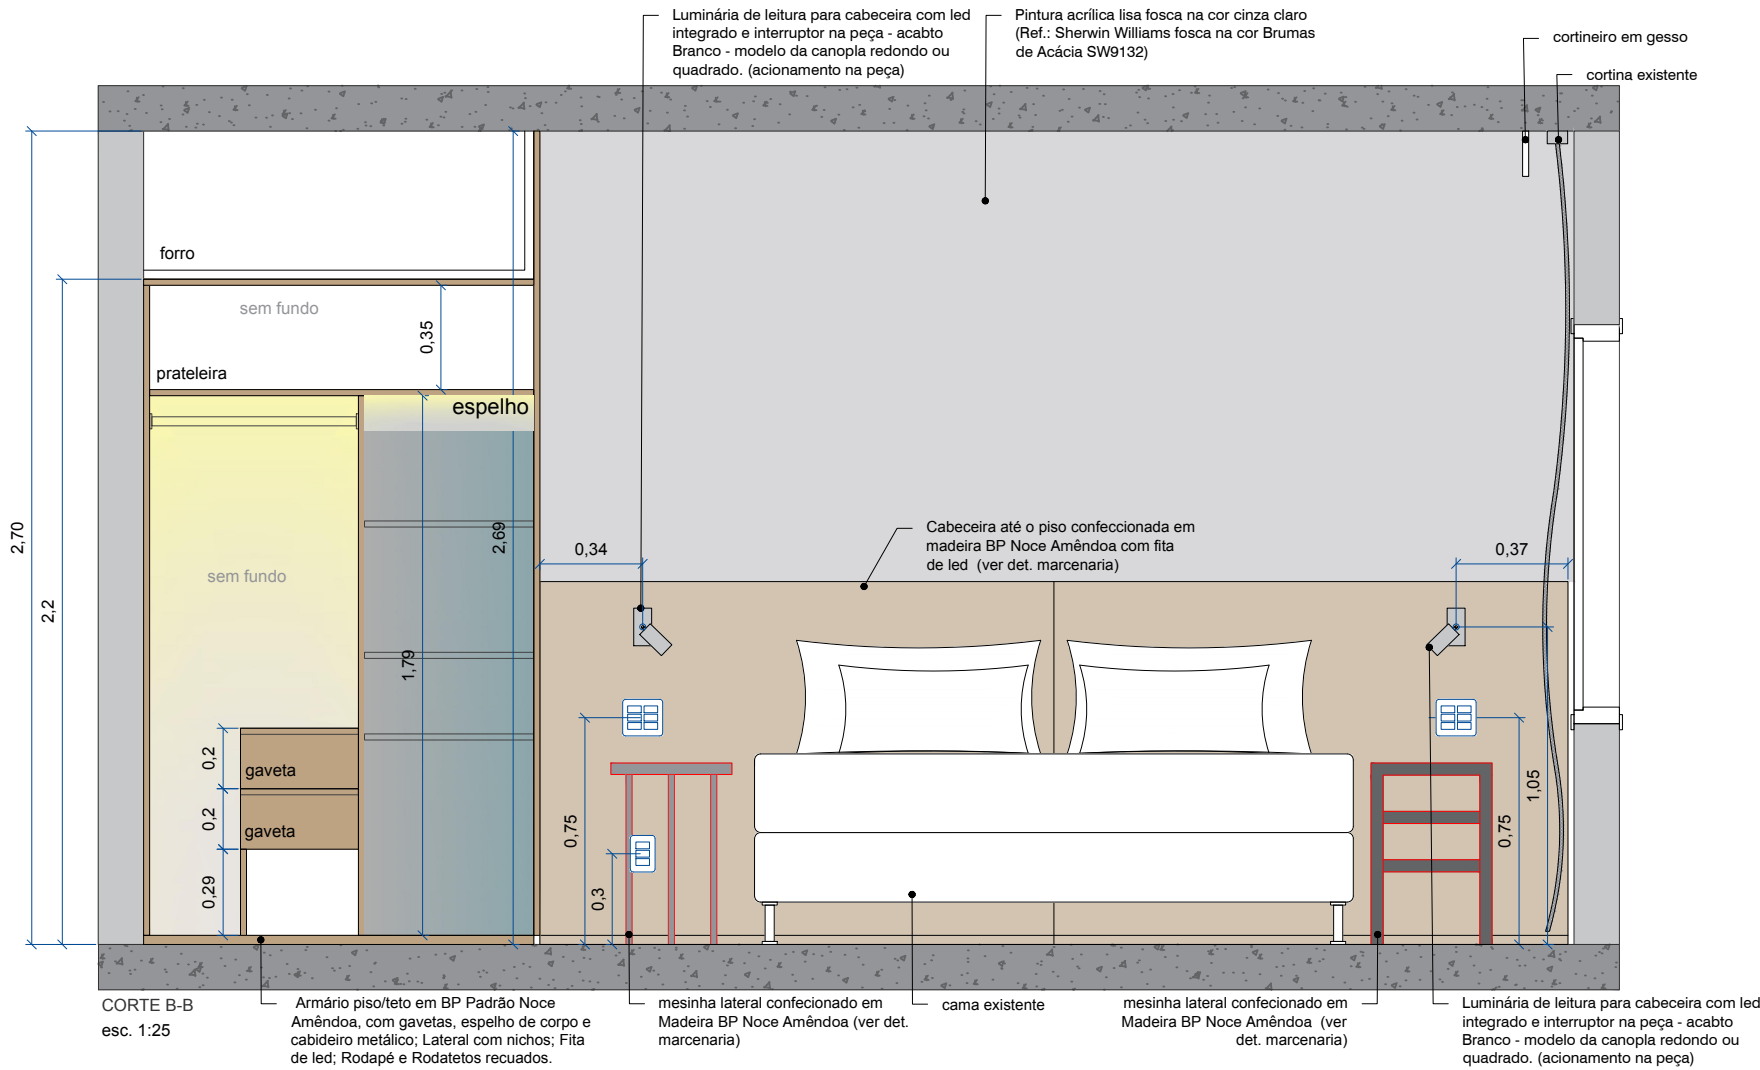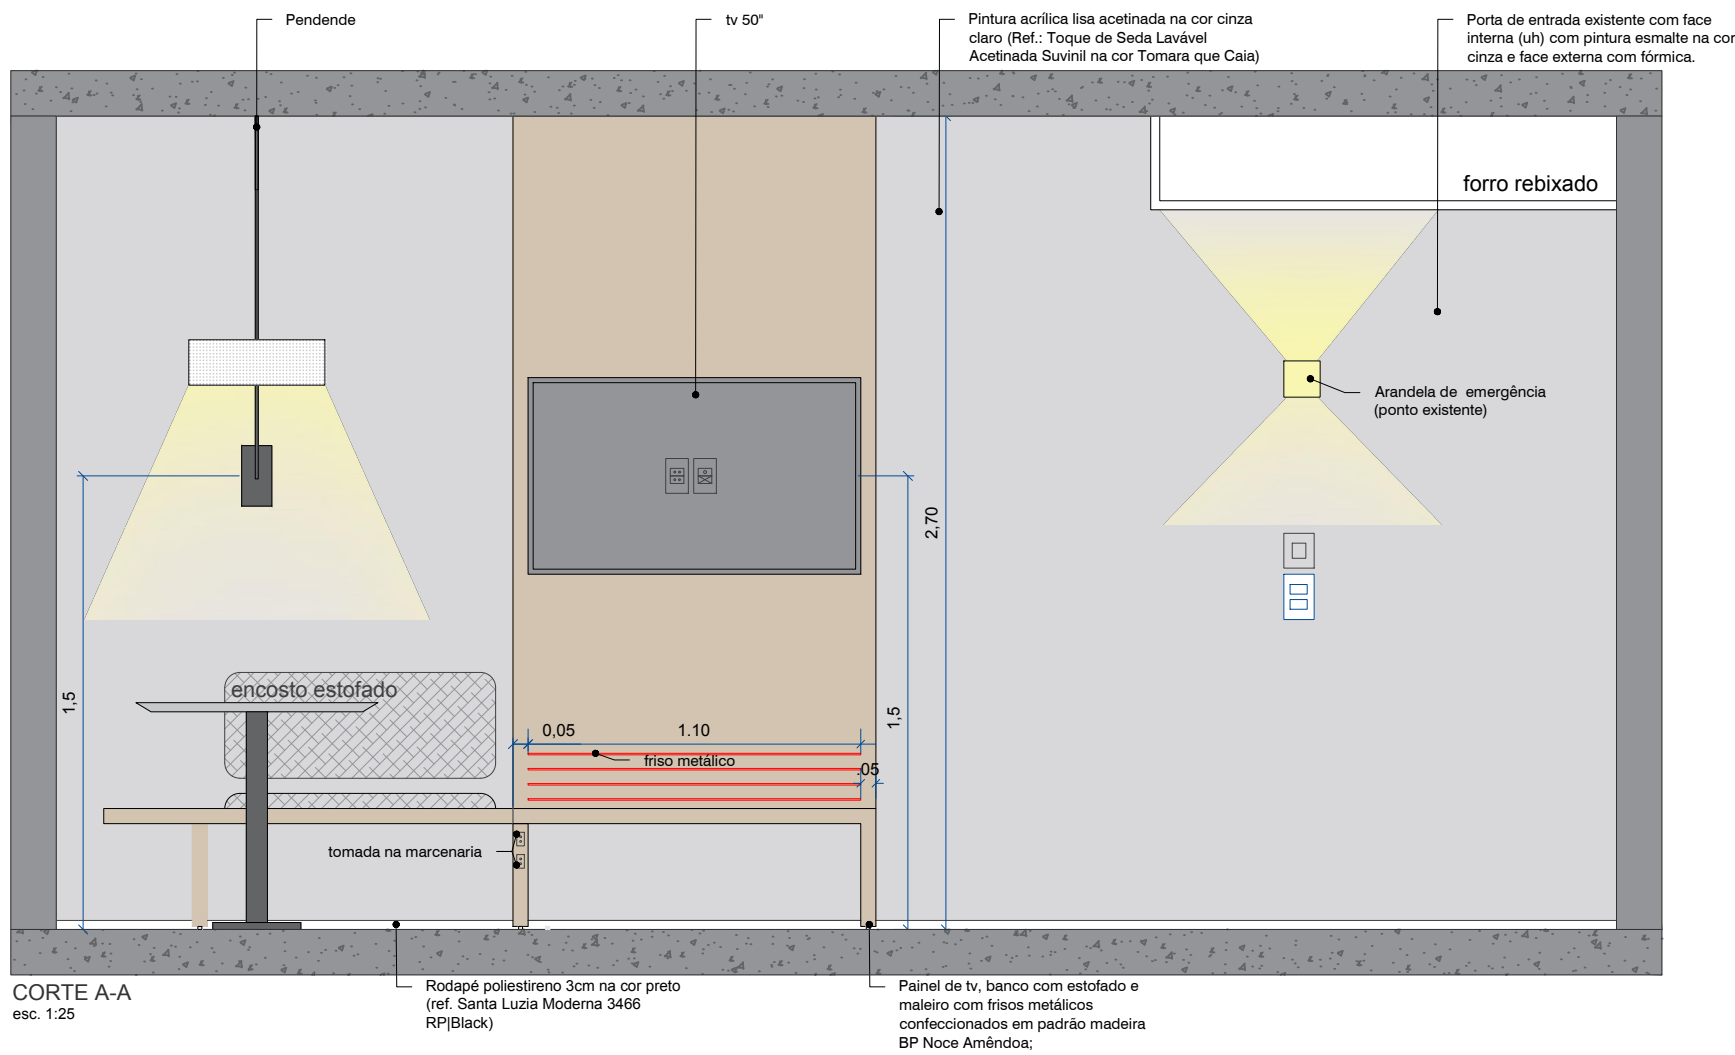

NOTA: as medidas podem variar de acordo com a unidade e devem ser obrigatoriamente confirmadas no local pelos fornecedores antes da execução.

R01 - ajuste furação das tomadas na cabeceira

OBRA: MELIA INNSIDE JESUÍNO ARRUDA  
CIDADE: SÃO PAULO - SP

PROJETO EXECUTIVO DE INTERIORES


ASSUNTO:  
ELEVAÇÕES

ESCALA:  
1:25

FOLHA  
015

DATA: NOVEMBRO/2024 PROJETO Nº: REVISÃO: R00 ARQUITETO/DESENHO:

uni.h

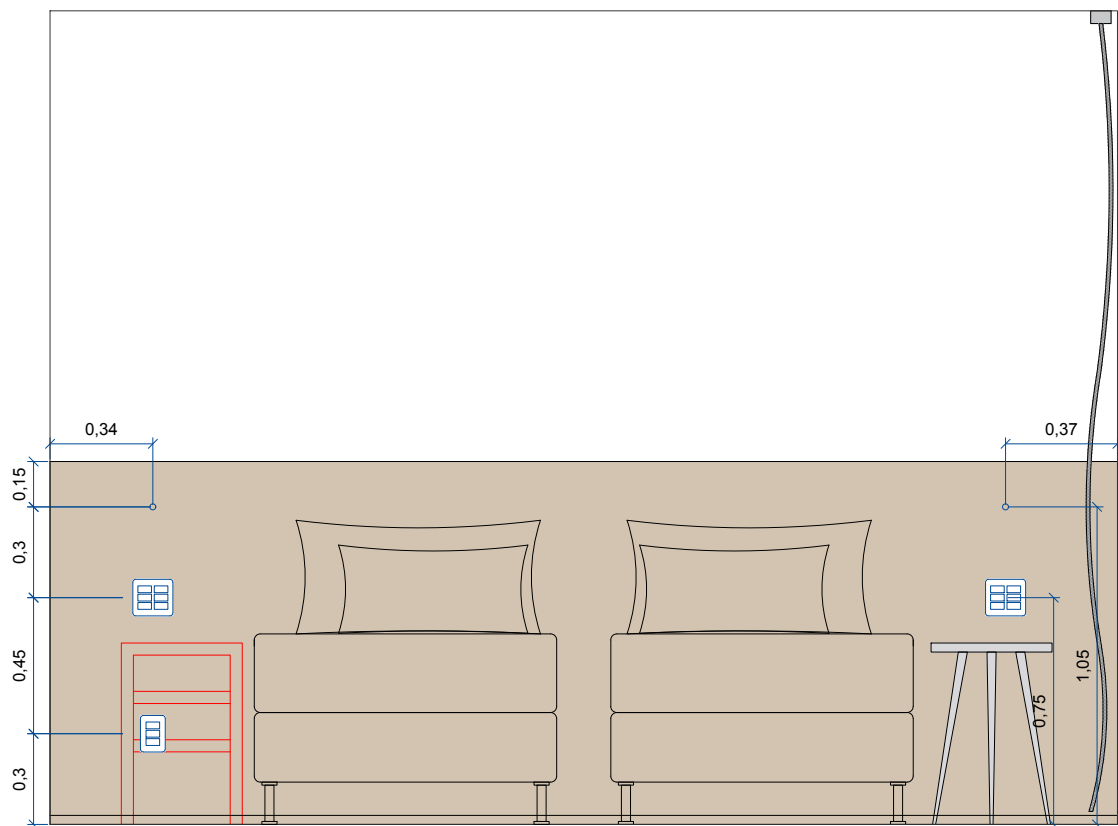

NOTA: as medidas podem variar de acordo com a unidade e devem ser obrigatoriamente confirmadas no local pelos fornecedores antes da execução.

OBRA: MELIA INNSIDE JESUÍNO ARRUDA  
CIDADE: SÃO PAULO - SP

PROJETO EXECUTIVO DE INTERIORES

ASSUNTO:  
MARKUP FURAÇÃO ELÉTRICA  
DA CABECEIRA

ESCALA:  
1:25

FOLHA  
016

DATA:  
FEVEREIRO / 2025

PROJETO Nº:

REVISÃO:  
R00

ARQUITETO/DESENHO:

uni.h